


TLOCRT PRIZEMLJA
mj. 1:100

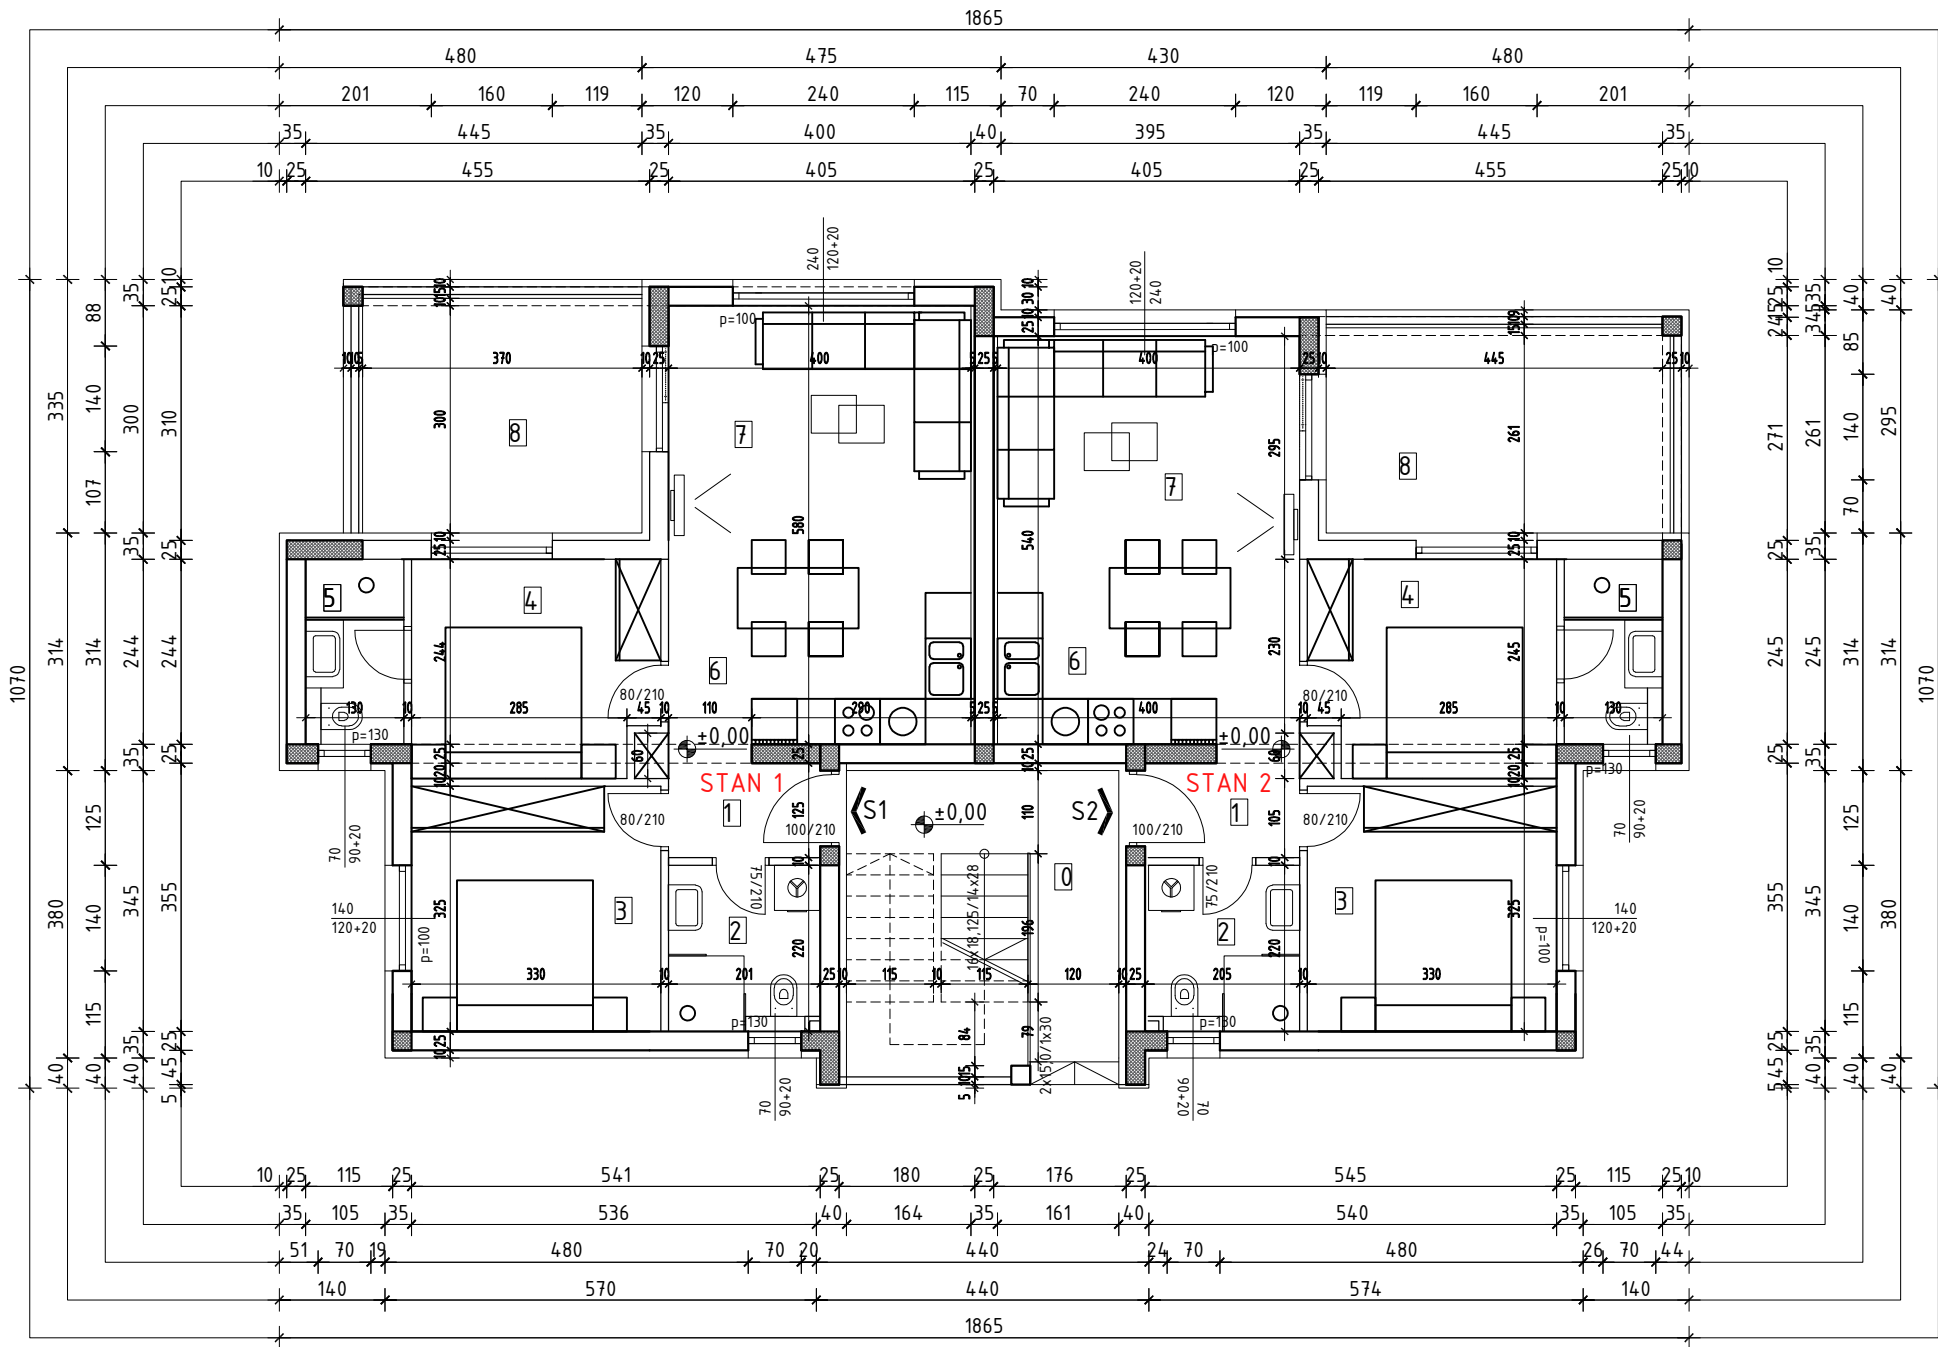

ETAŽA PRIZEMLJE			
R.B.	OPIS PROSTORIJE	OBRADA PODA	NETTO POVRŠINA (m²)
0	STEPENIŠTE VANJSKO	kamen	14,65
STAN S1			
1	HODNIK	keramičke pločice	3,05
2	KUPAONICA	keramičke pločice	4,40
3	SPAVAĆA SOBA	parket	10,70
4	SPAVAĆA SOBA	parket	9,25
5	KUPAONICA	keramička pločica	3,15
6	KUH.+BLAG.	keramička pločica	9,80
7	DNEVNI BORAVAK	parket	13,40
8	TERASA	keramička pločica	11,45
STAN S1 NETTO:			65,20
STAN S2			
1	HODNIK	keramičke pločice	3,10
2	KUPAONICA	keramičke pločice	4,50
3	SPAVAĆA SOBA	parket	10,70
4	SPAVAĆA SOBA	parket	9,25
5	KUPAONICA	keramička pločica	3,15
6	KUH.+BLAG.	keramička pločica	8,00
7	DNEVNI BORAVAK	parket	13,60
8	TERASA	keramička pločica	12,30
STAN S2 NETTO:			64,60
UKUPNO PRIZEMLJE NETTO:			144,45