
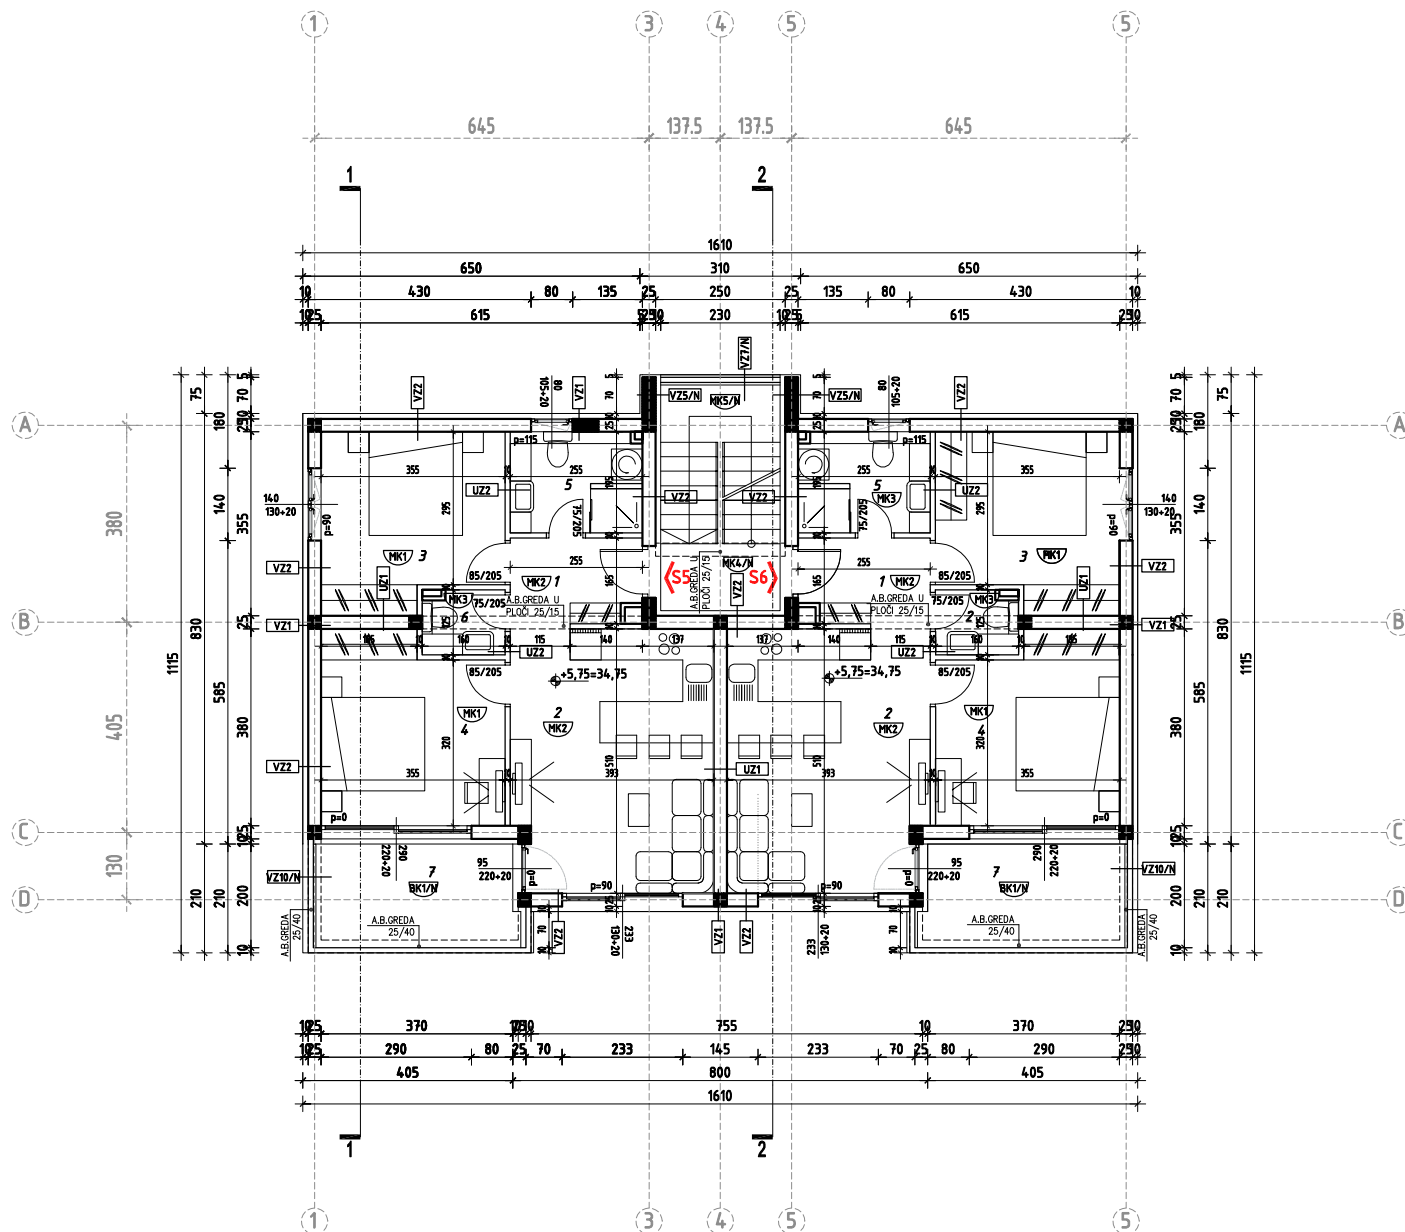


TLOCRT 2. KATA mj. 1:100

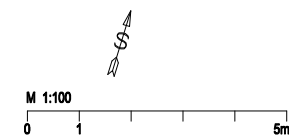

ETAŽA 2. KAT			
R.B.	OPIS PROSTORJE	OBRAĐA PODA	NETTO PLOVRSNA (m²)
0	VANJSKO STUBIŠTE	kamen	10,00
STAN S5			
1	HODNIK	keramičke pločice	4,30
2	KUHINJA+BLAG.+DNEV. B.	keramičke pločice	19,50
3	SPAVAČA SOBA 1	parket	11,60
4	SPAVAČA SOBA 2	parket	12,45
5	KUPAONICA	keramičke pločice	5,00
6	WC	keramičke pločice	2,00
	STAN S5 NETTO:		54,85
7	BALKON	keramičke pločice	7,60
STAN S6			
1	HODNIK	keramičke pločice	4,30
2	KUHINJA+BLAG.+DNEV. B.	keramičke pločice	19,50
3	SPAVAČA SOBA 1	parket	11,60
4	SPAVAČA SOBA 1	parket	12,45
5	KUPAONICA	keramičke pločice	5,00
6	WC	keramičke pločice	2,00
	STAN S6 NETTO:		54,85
7	BALKON	keramičke pločice	7,60
UKUPNO 2. KAT NETTO:			134,90

±0.00=29,00 MNM