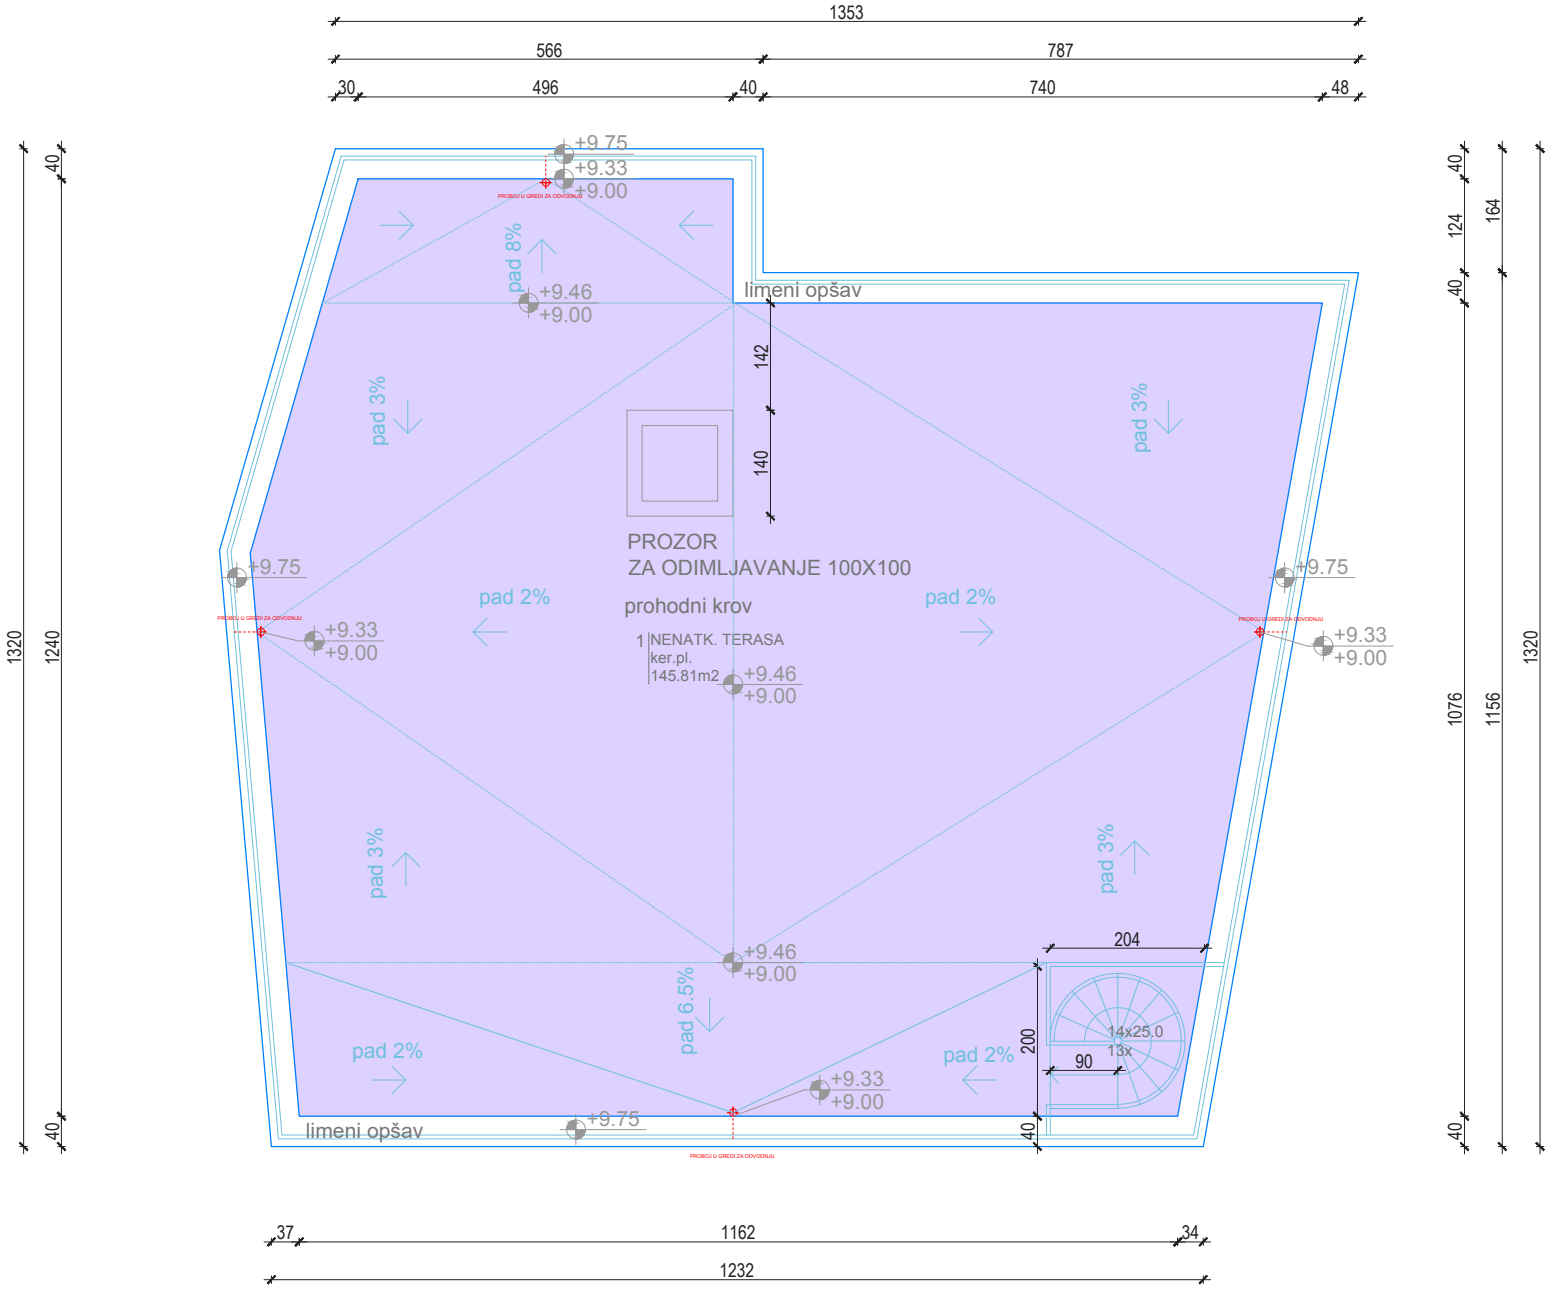
1353
566
787
30
496
40
740
48
+9.75
+9.33
+9.00
PROBOJ U GREDI ZA ODVODNJU
pad 8%
+9.46
+9.00
limeni opšav
142
140
pad 3%
pad 3%
PROZOR
ZA ODIMLJAVANJE 100X100
prohodni krov
1 NENATK. TERASA
ker.pl.
145.81m2
+9.46
+9.00
pad 2%
pad 2%
+9.75
+9.33
+9.00
+9.75
+9.33
+9.00
pad 3%
pad 3%
+9.46
+9.00
pad 6.5%
204
200
90
14x25.0
13x
pad 2%
pad 2%
+9.33
+9.00
+9.75
limeni opšav
PROBOJ U GREDI ZA ODVODNJU
1320
1240
40
40
40
124
40
164
1076
1156
1320
40
40
37
1162
34
1232