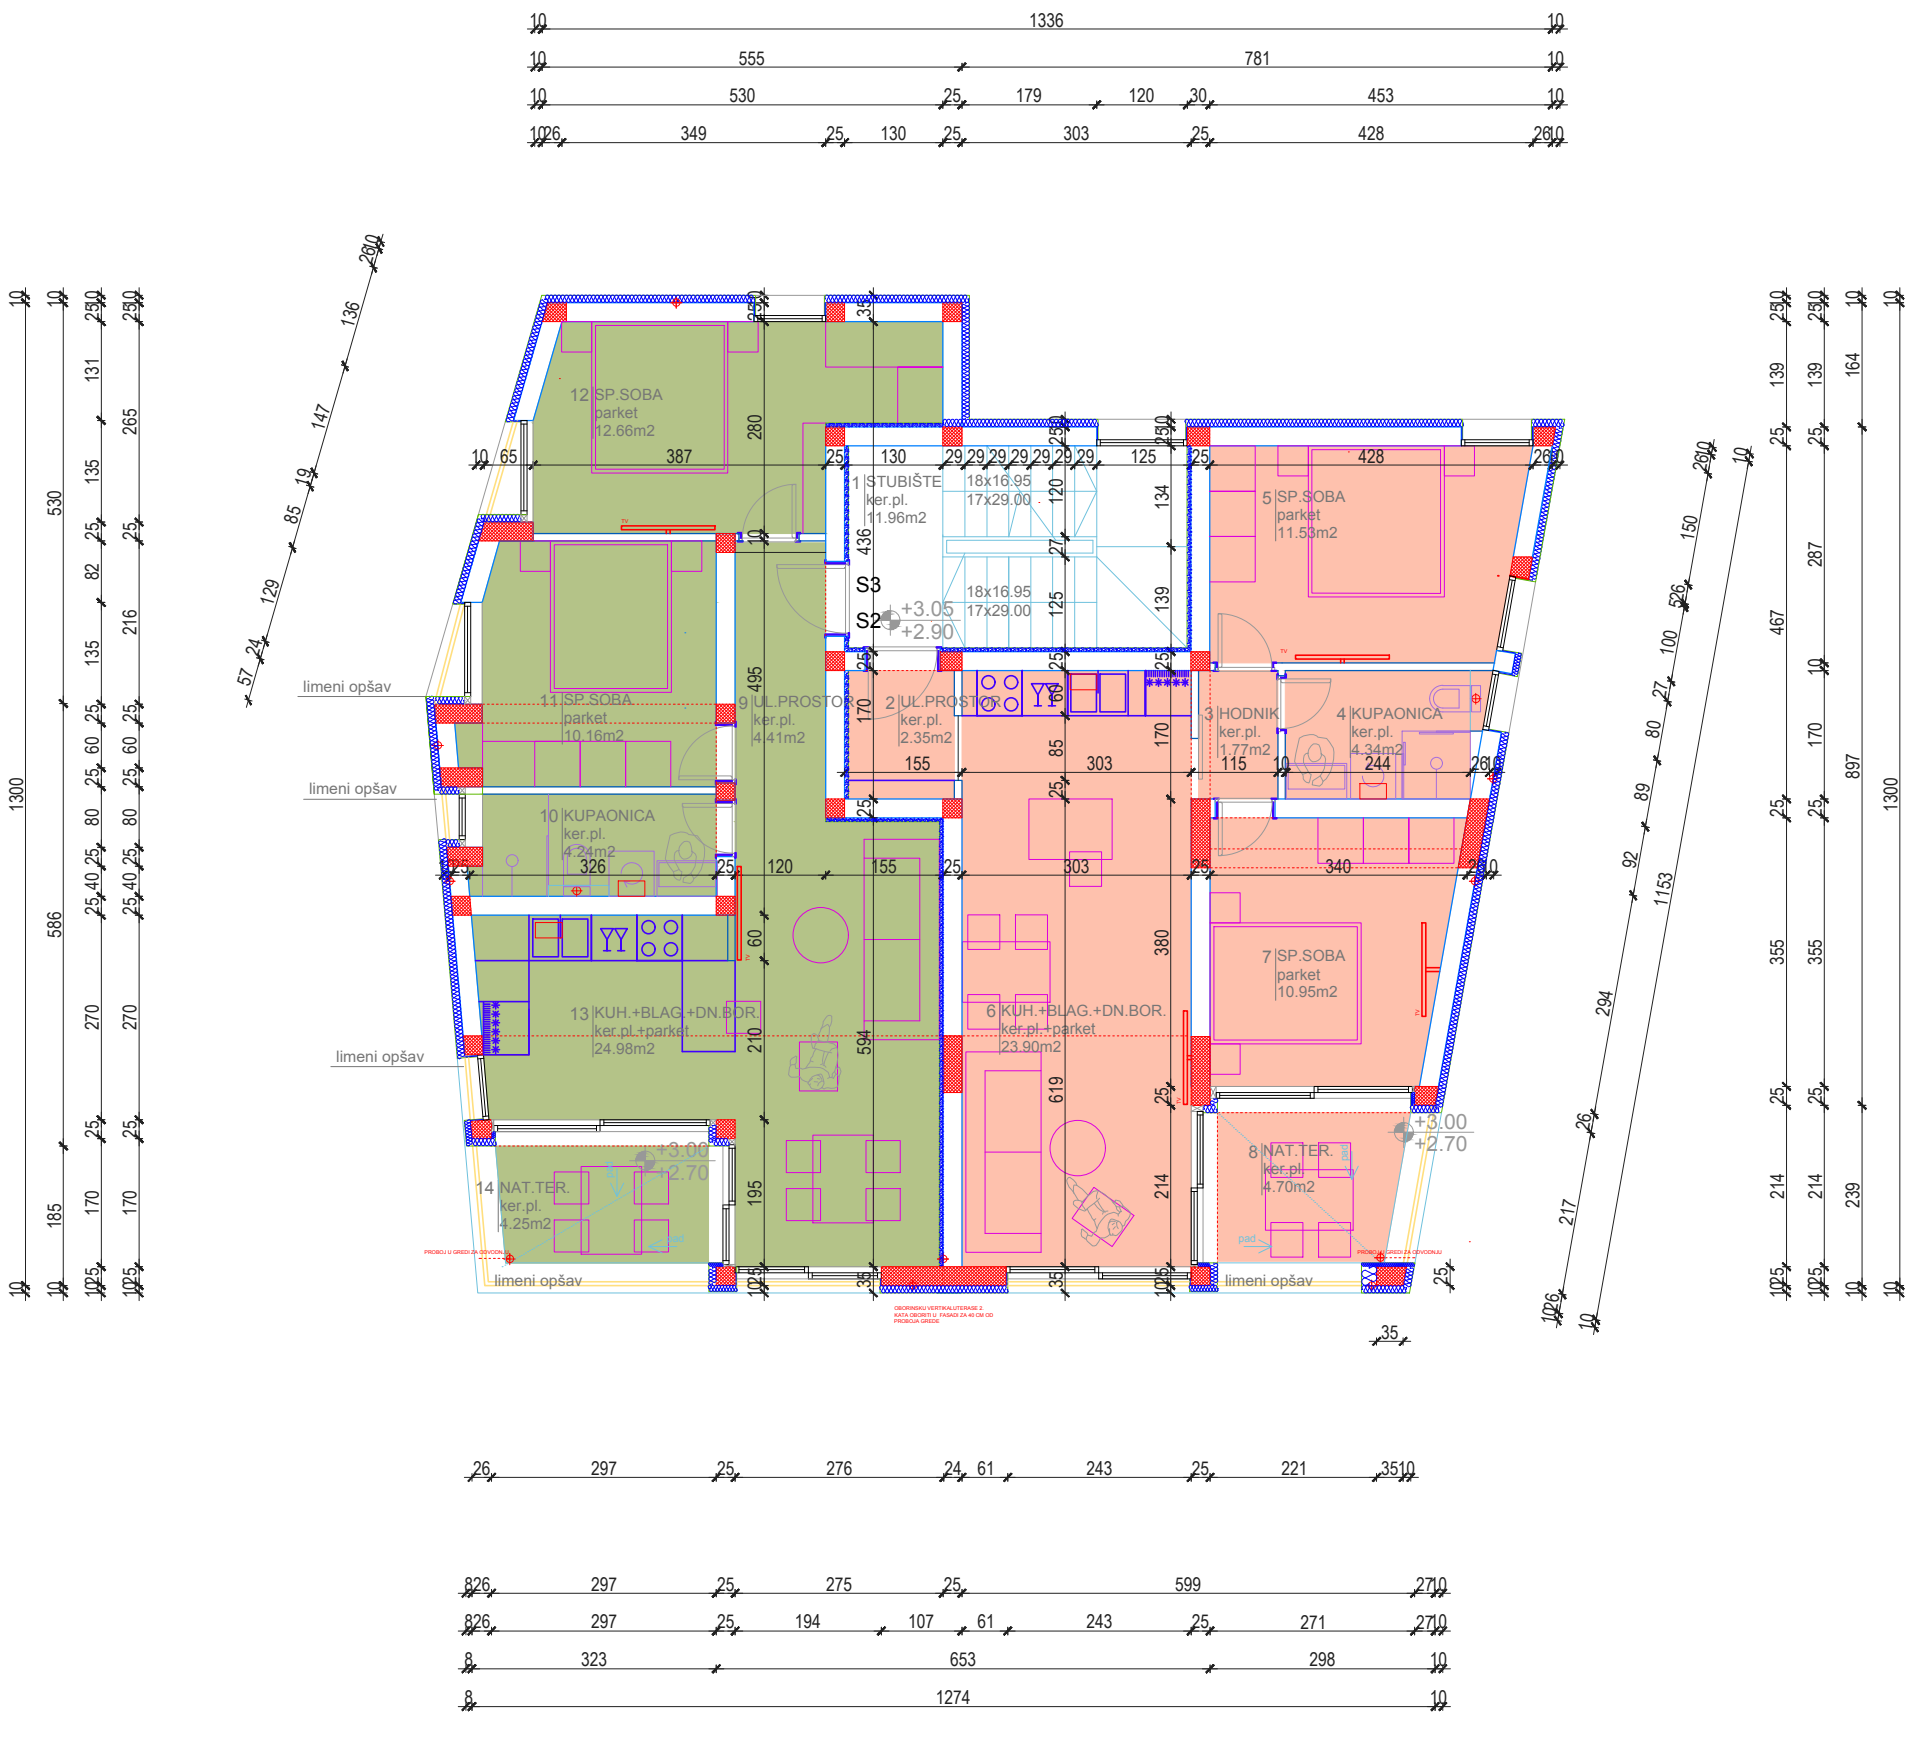
12 SP.SOBA
parket
12.66m2
1 STUBIŠTE
ker.pl.
11.96m2
18x16.95
17x29.00
S3
S2
+3.05
+2.90
5 SP.SOBA
parket
11.53m2
limeni opšav
11 SP.SOBA
parket
10.16m2
9 UL.PROSTOR
ker.pl.
4.41m2
2 UL.PROSTOR
ker.pl.
2.35m2
3 HODNIK
ker.pl.
1.77m2
4 KUPAONICA
ker.pl.
4.34m2
10 KUPAONICA
ker.pl.
4.24m2
7 SP.SOBA
parket
10.95m2
13 KUH.+BLAG.+DN.BOR.
ker.pl.+parket
24.98m2
6 KUH.+BLAG.+DN.BOR.
ker.pl.+parket
23.90m2
+3.00
+2.70
8 NAT.TER.
ker.pl.
4.70m2
14 NAT.TER.
ker.pl.
4.25m2
pad
OBORINSKU VERTIKALUTERASE 2
KATA OBORITI U FASADI ZA 40 CM OD
PROBOJA GREDE