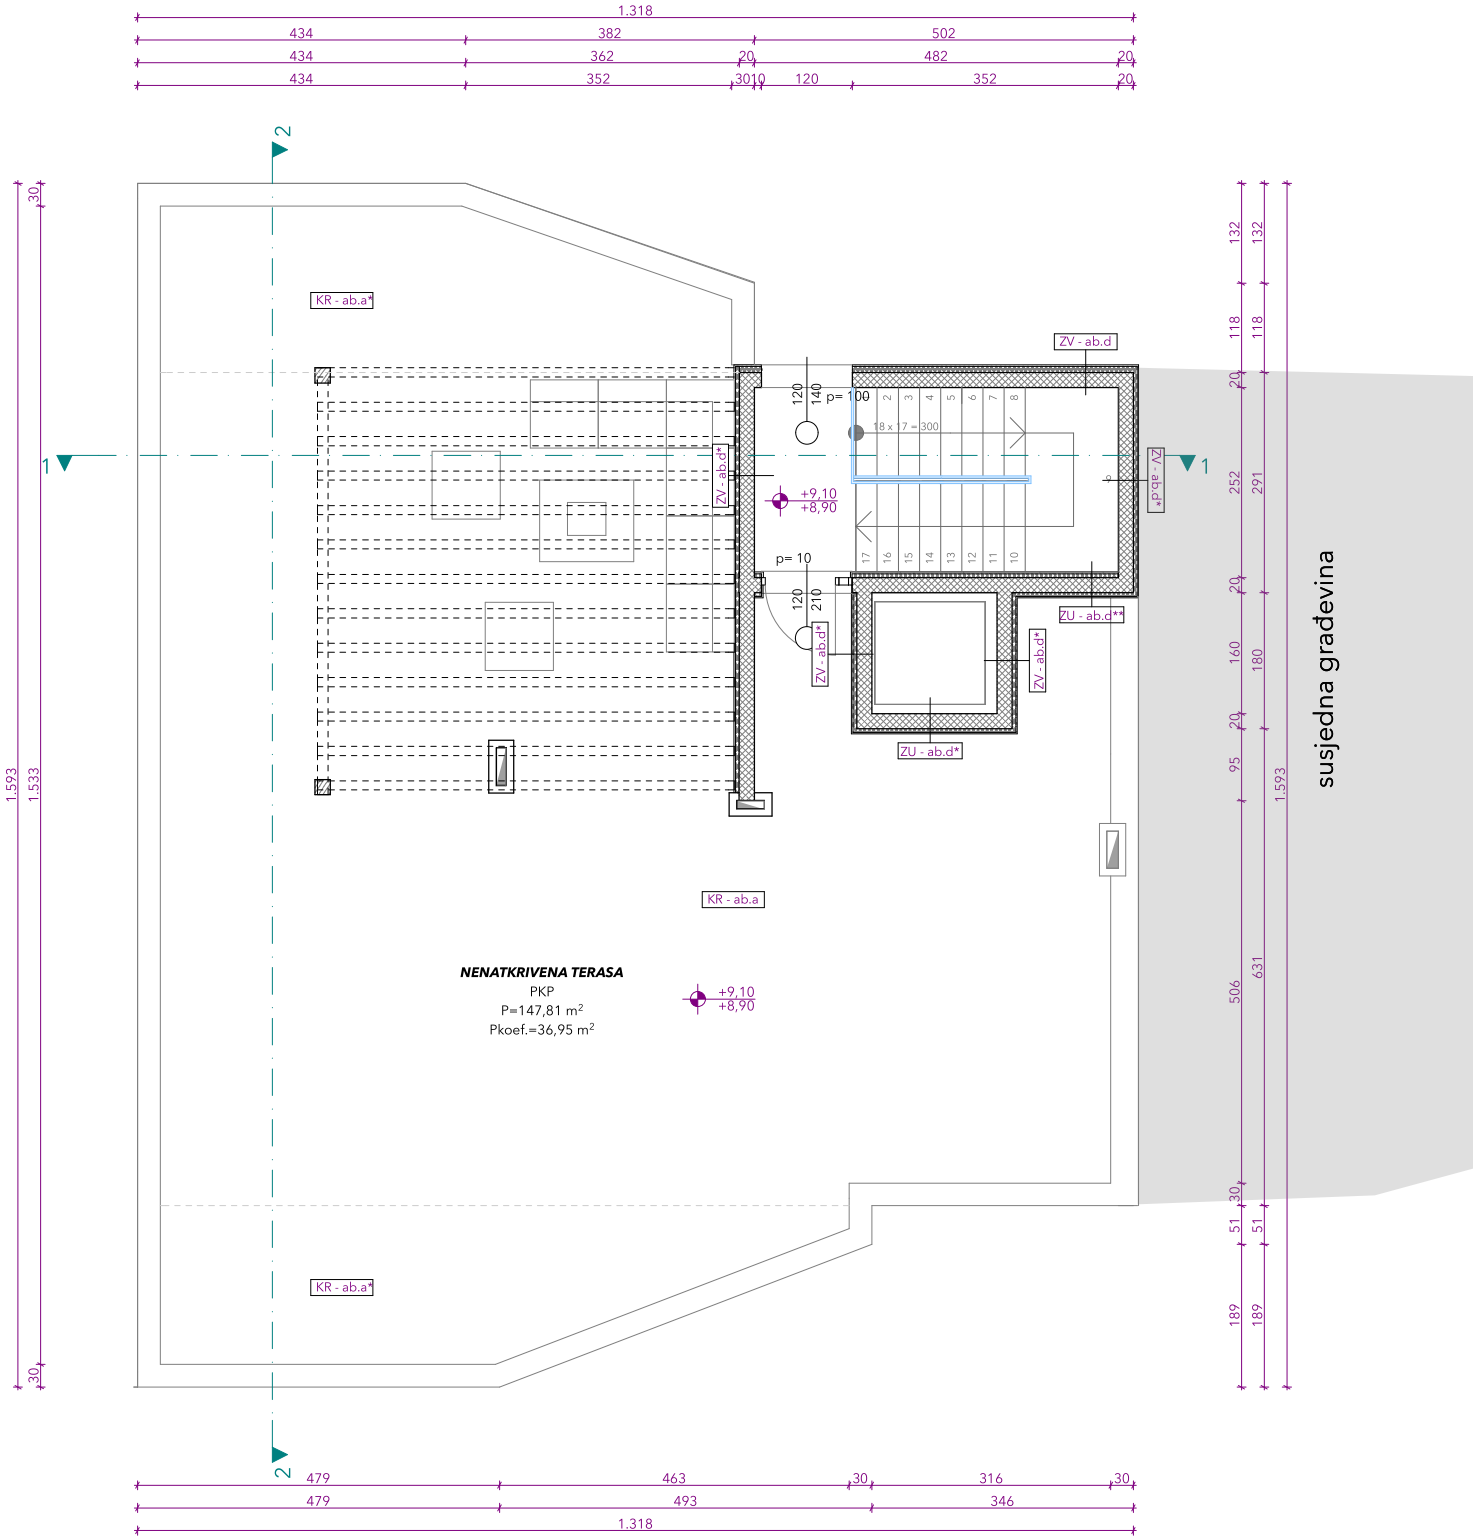
1.318
434
382
502
434
362
20
482
20
434
352
30
10
120
352
20
2
1
KR - ab.a*
ZV - ab.d
ZV - ab.d*
+9,10
+8,90
p= 100
18 x 17 = 300
p= 10
120
140
120
210
ZU - ab.d**
ZU - ab.d*
KR - ab.a
NENATKRIVENA TERASA
PKP
P=147,81 m²
Pkoef.=36,95 m²
+9,10
+8,90
KR - ab.a*
1.593
1.533
30
132
118
20
252
291
20
160
180
20
95
506
631
30
51
189
479
463
316
493
346
susjedna građevina