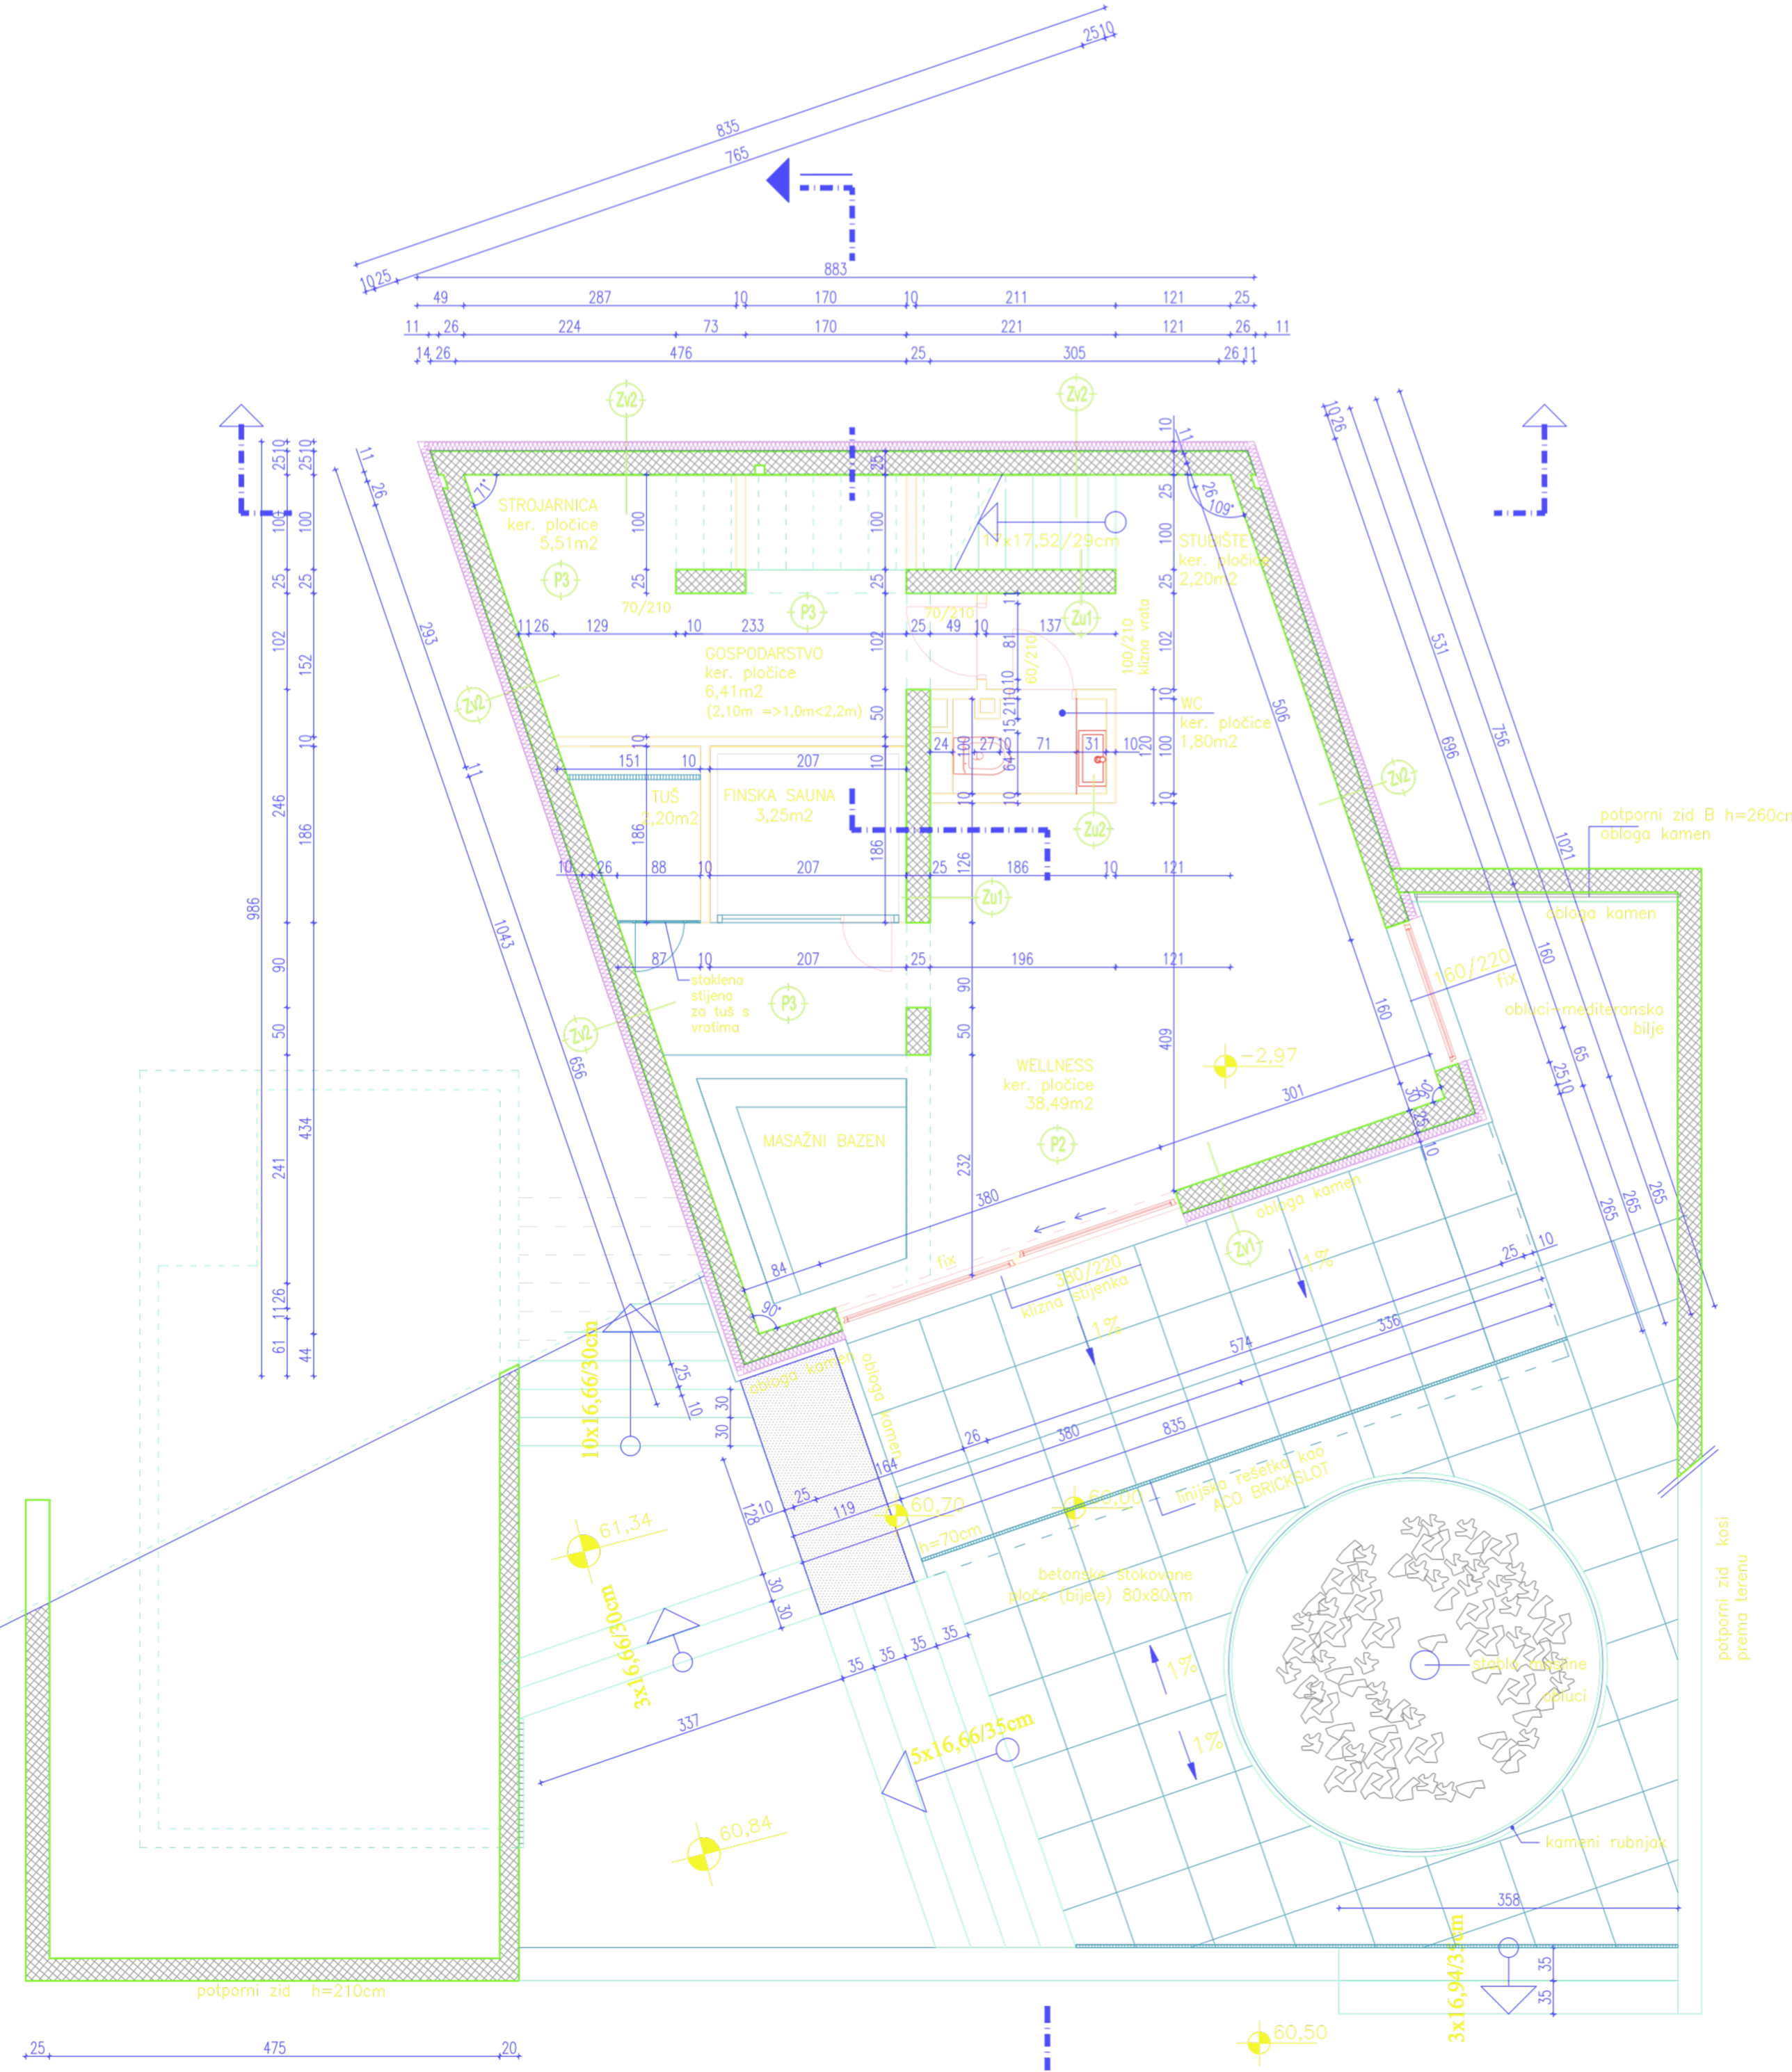
STROJARNICA
ker. pločice
5,51m2
GOSPODARSTVO
ker. pločice
6,41m2
(2,10m =>1,0m<2,2m)
TUŠ
3,20m2
FINSKA SAUNA
3,25m2
WC
ker. pločice
1,80m2
STUBIŠTE
ker. pločice
2,20m2
WELLNESS
ker. pločice
38,49m2
MASAŽNI BAZEN
staklena stijena za tuš s vratima
17x17,52/29cm
70/210
60/210
100/210
klizna vrata
Zv2
Zu1
Zu2
P3
P2
Zv1
potporni zid B h=260cm
obloga kamen
160/220
fix
obluci-mediteransko bilje
380/220
klizna stijenka
1%
-2,97
10x16,66/30cm
3x16,66/30cm
5x16,66/35cm
3x16,94/35cm
60,70
h=70cm
60,00
61,34
60,84
60,50
linijska rešetka kao ACO BRICKSLOT
betonske stokovane ploče (bijele) 80x80cm
stablo masline
obluci
kameni rubnjak
potporni zid kosi prema terenu
potporni zid h=210cm