


TLOCRT 2. KATA

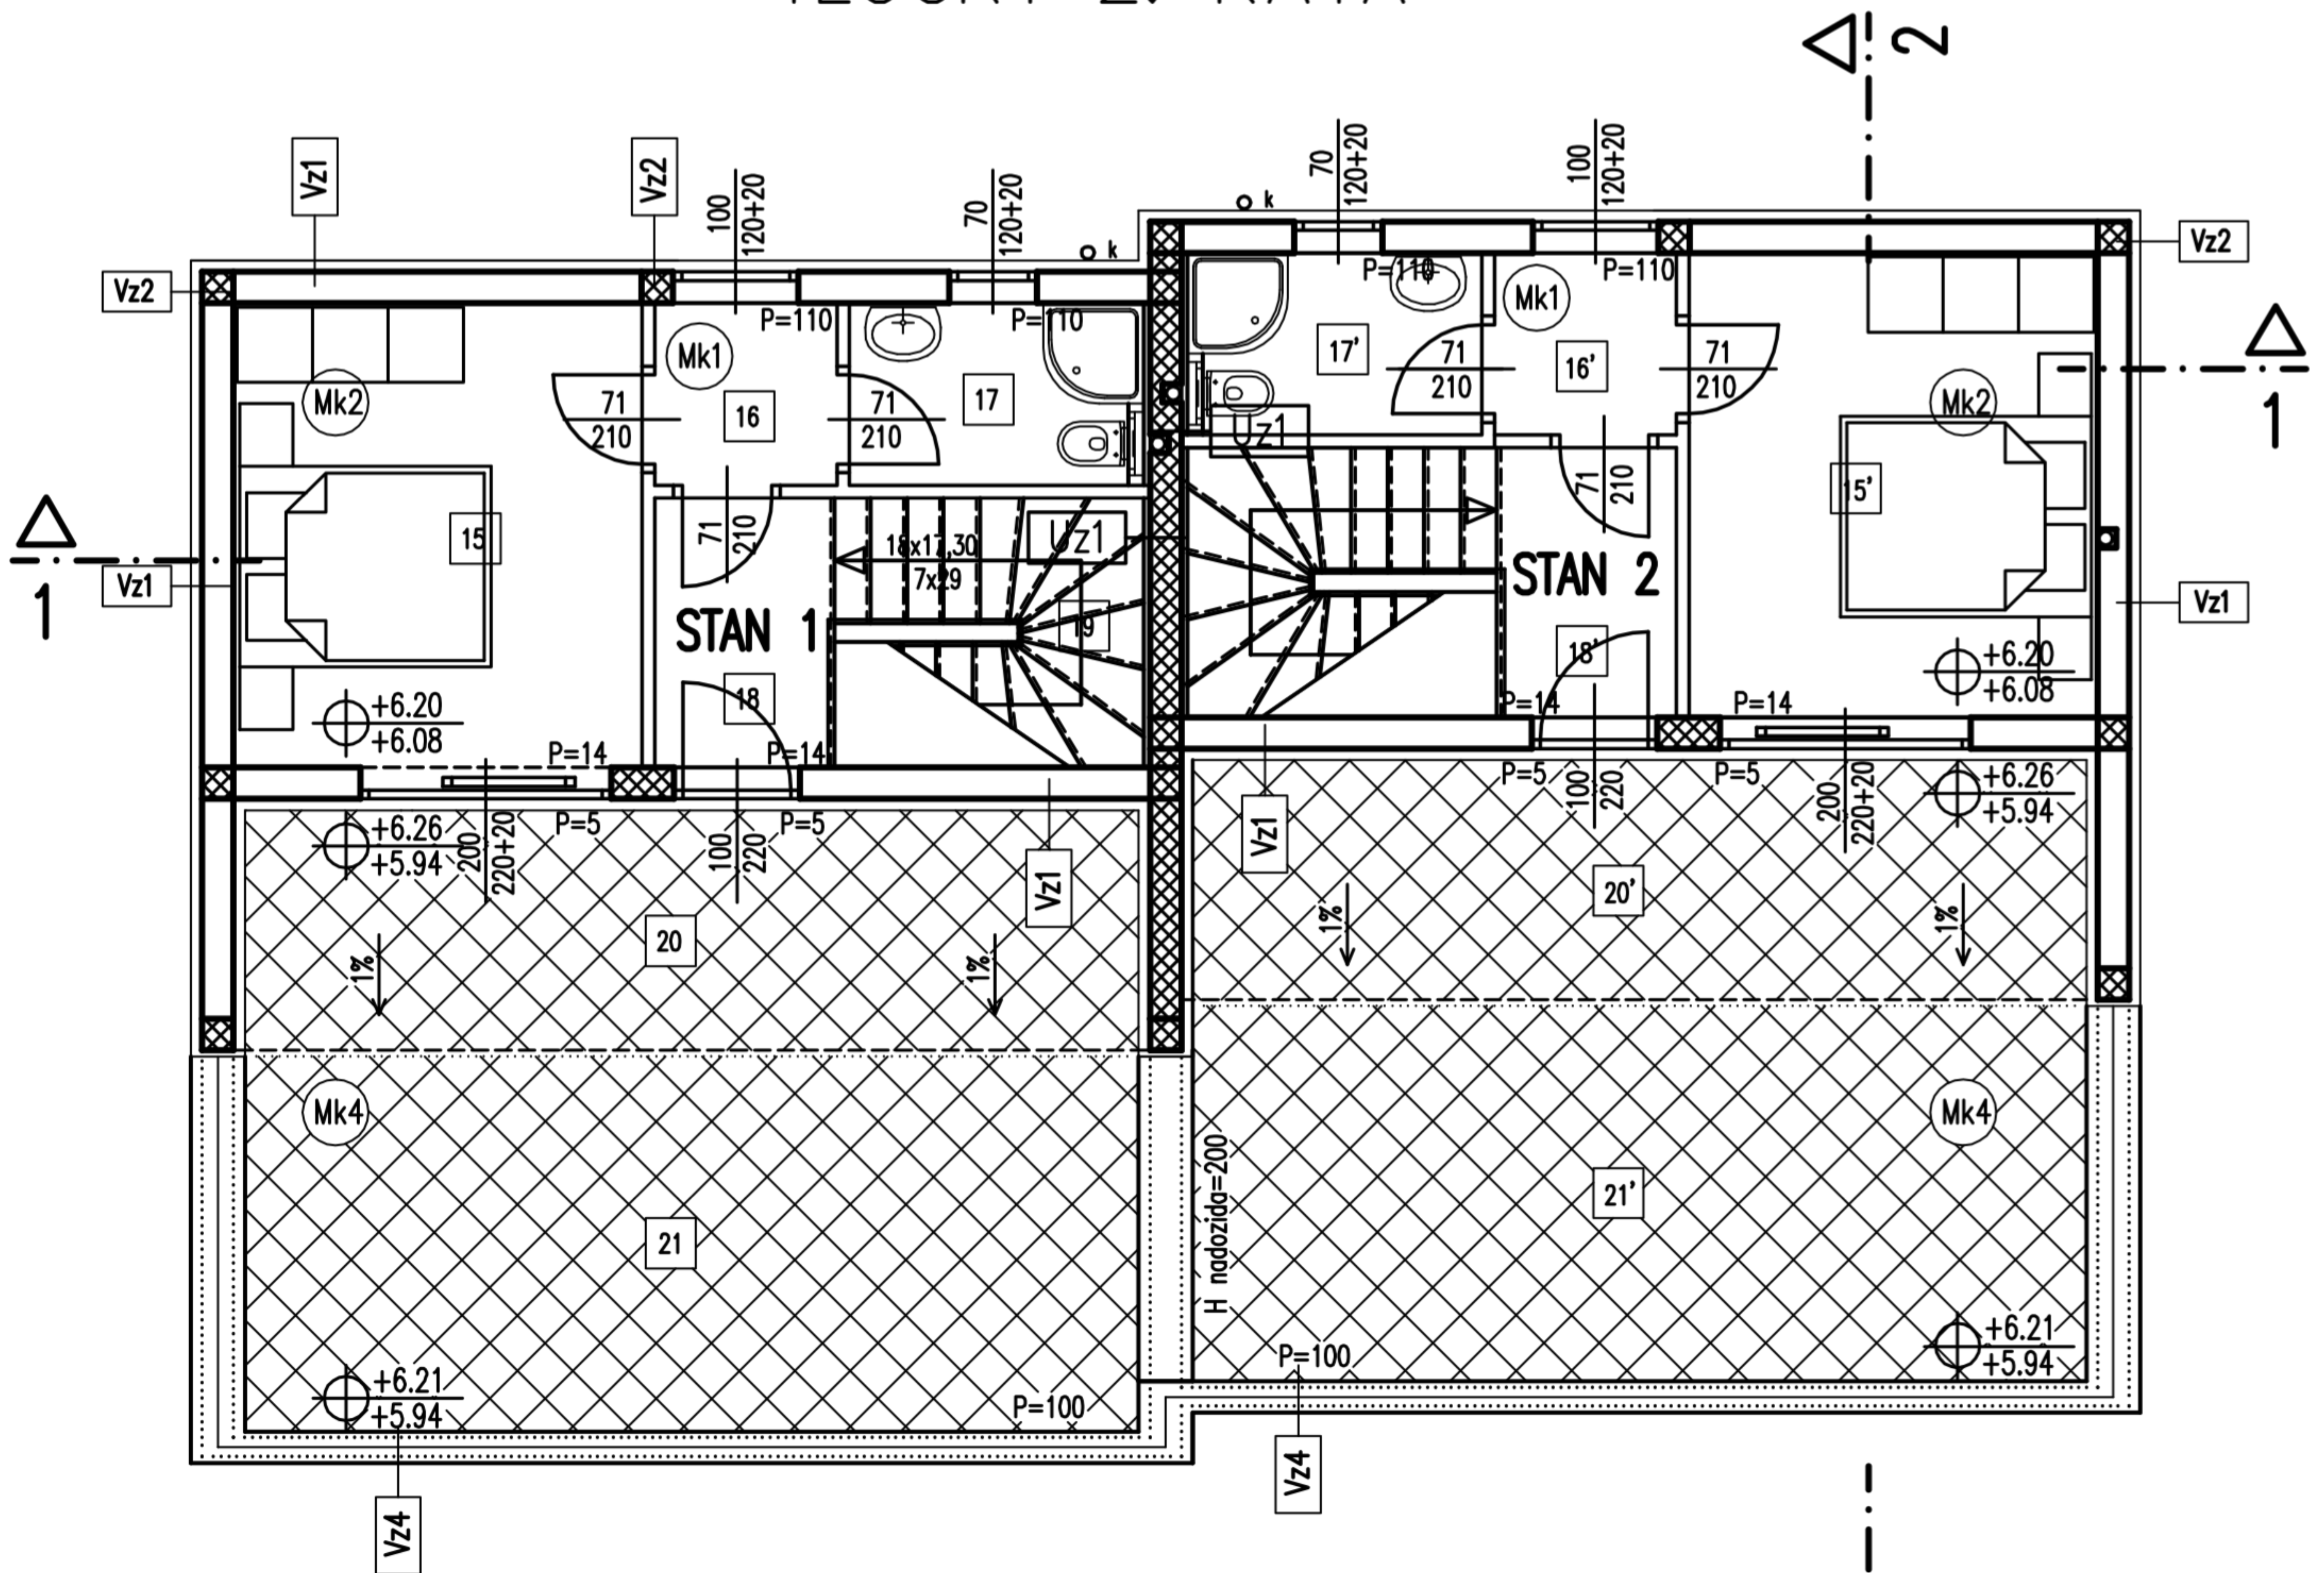

STAN 1 – neto površine

R.B.	NAMJENA PROSTORIJE	POVRŠINA (neto) m ²	VRSTA PODA
15	Spavaća soba	12,06	parket
16	Hodnik	2,10	ker.pl.
17	Kupaonica	3,47	ker.pl.
18	Hodnik	3,12	ker.pl.
19	Stepenište	5,36	ker.pl.
20	Loggia	13,96*0,75=10,47	ker.pl.
21	Otvorena terasa	21,29*0,25=5,32	ker.pl.

2. kat, Stan 1 41,90 m²

UKUPNO, Stan 1 155,26 m²

STAN 2 – neto površine

R.B.	NAMJENA PROSTORIJE	POVRŠINA (neto) m ²	VRSTA PODA
15'	Spavaća soba	12,06	parket
16'	Hodnik	2,10	ker.pl.
17'	Kupaonica	3,47	ker.pl.
18'	Hodnik	3,12	ker.pl.
19'	Stepenište	5,36	ker.pl.
20'	Loggia	13,96*0,75=10,47	ker.pl.
21'	Otvorena terasa	21,29*0,25=5,32	ker.pl.

2. kat, Stan 2 41,90 m²

UKUPNO, Stan 2 155,26 m²