


TLOCRT PRIZEMLJA

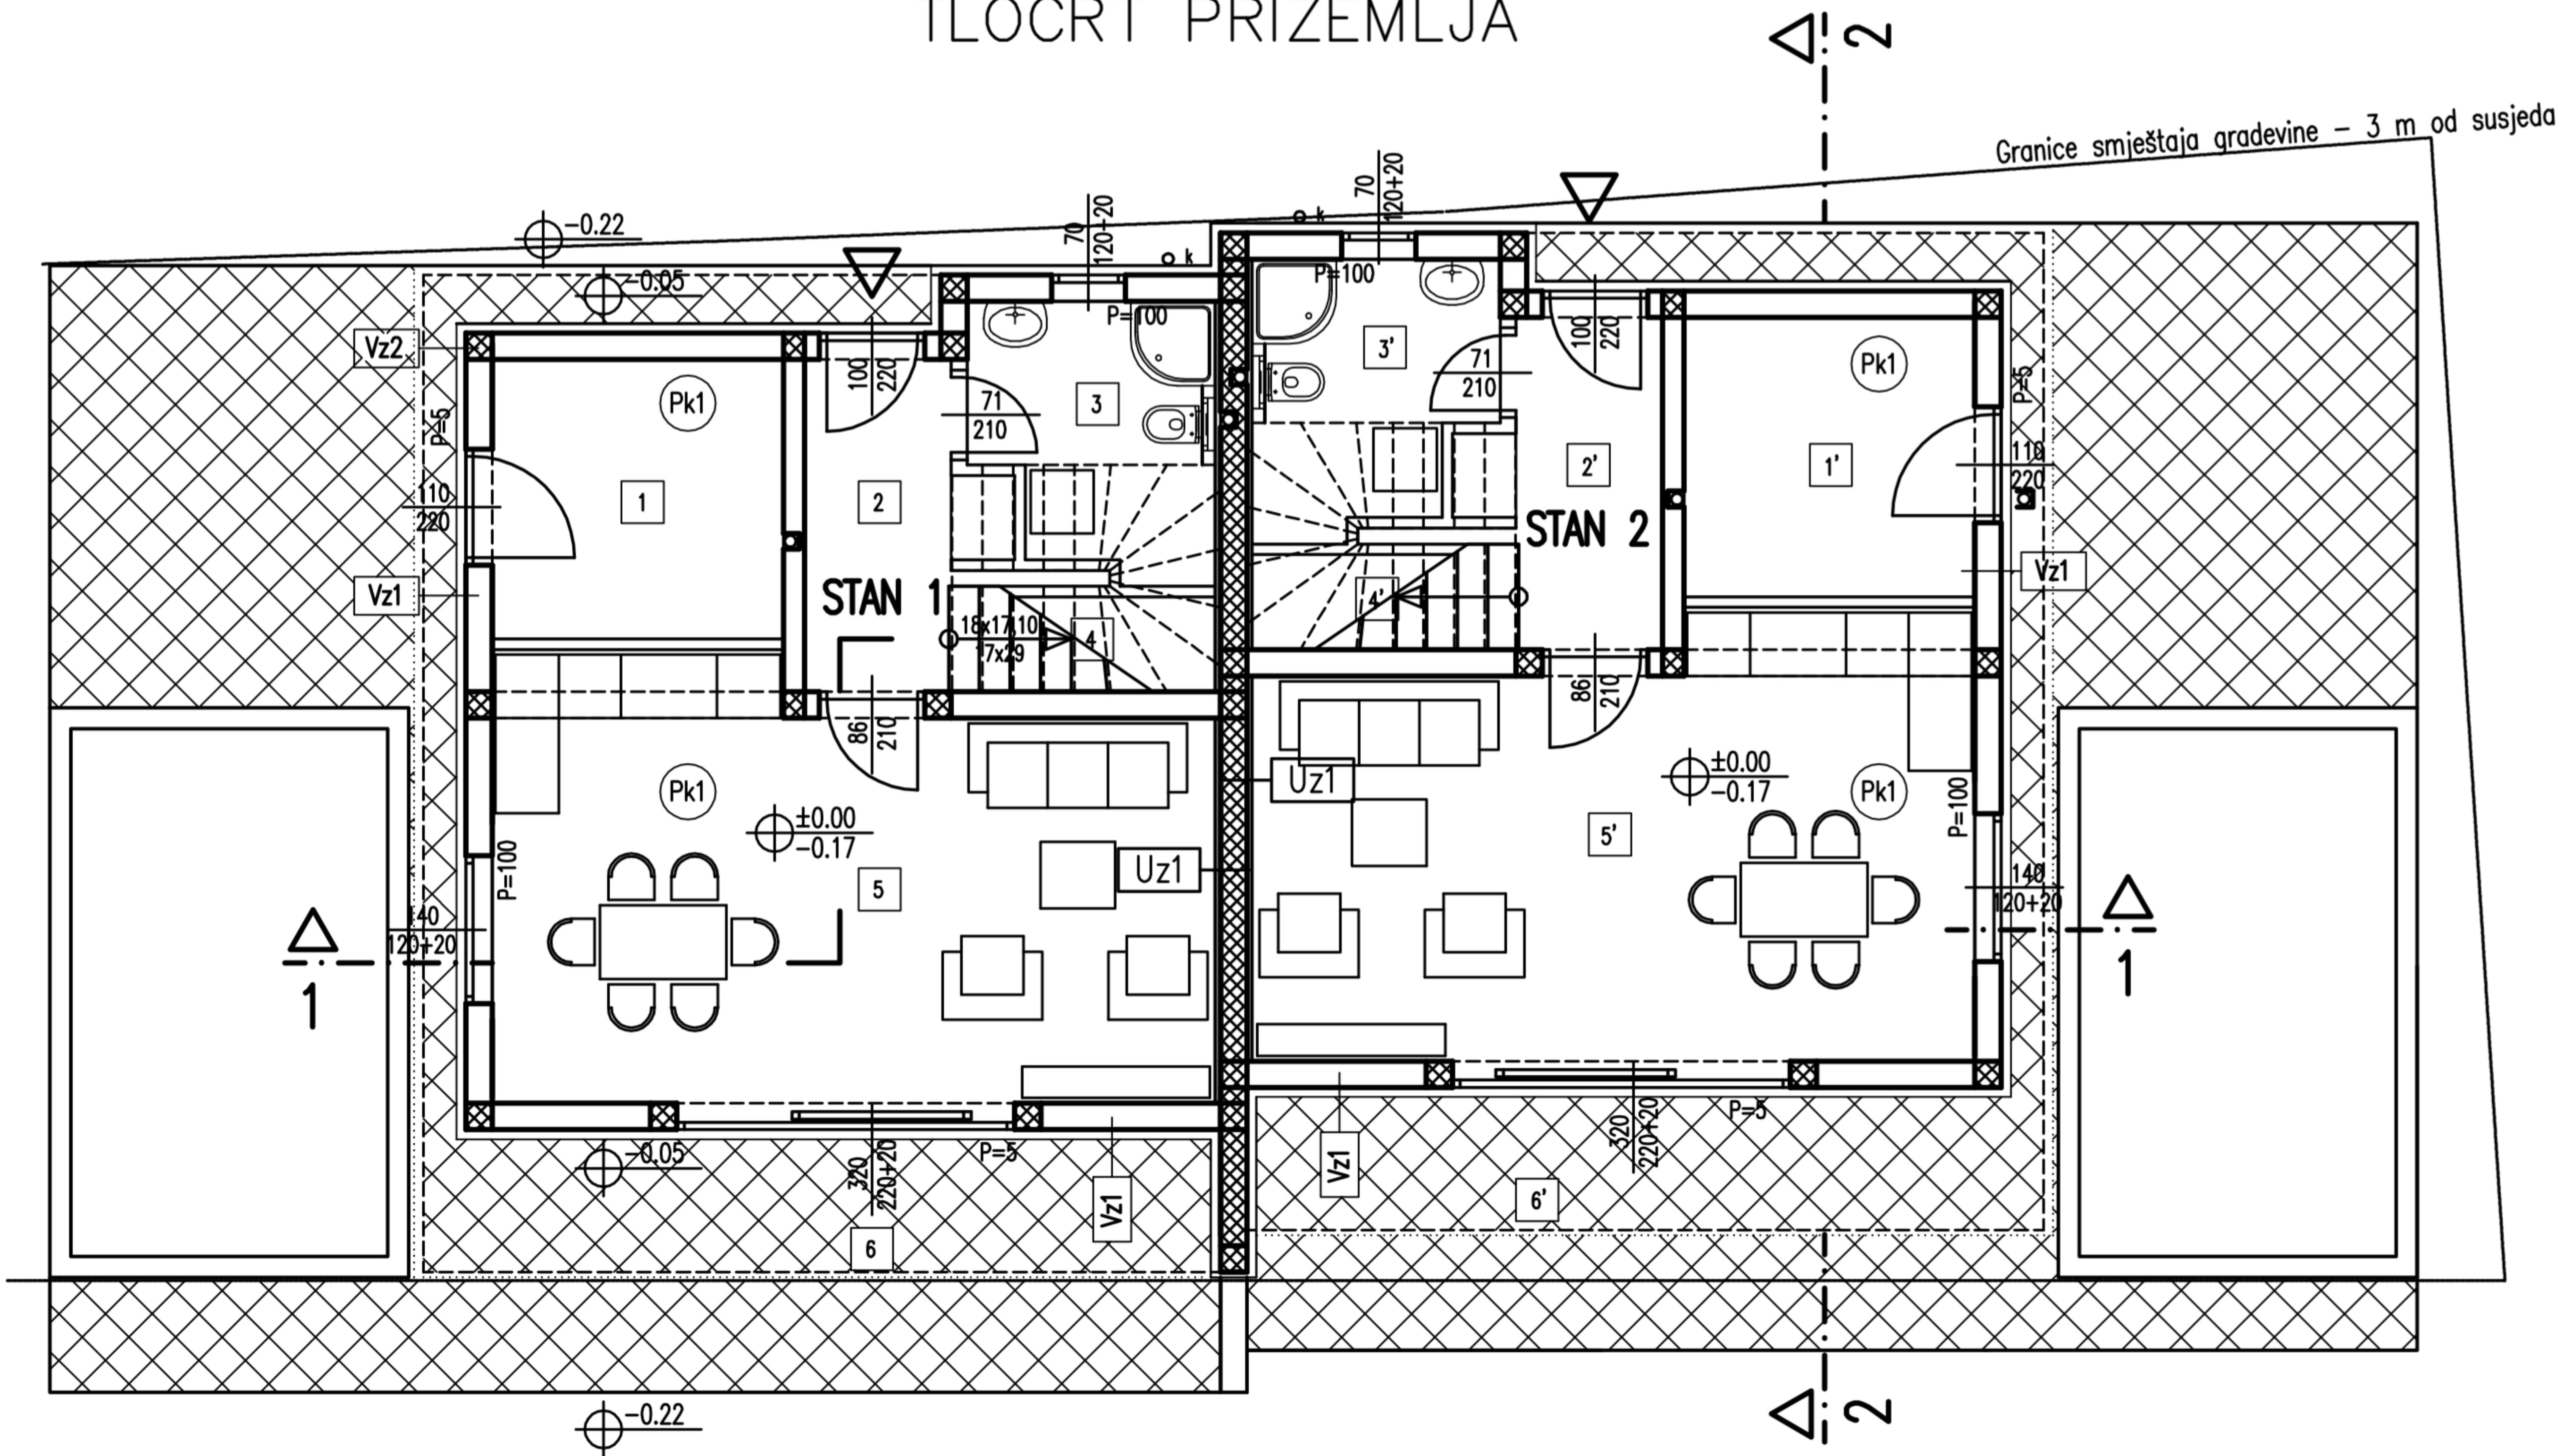

STAN 1 – neto površine

R.B.	NAMJENA PROSTORIJE	POVRŠINA (neto) m ²	VRSTA PODA
1	Spremište	7,31	ker.pl.
2	Hodnik	5,22	ker.pl.
3	Kupaonica	5,56	ker.pl.
4	Stepenice	2,52	ker.pl.
5	Dn.boravak – kuhinja	26,98	ker.pl.
6	Natkrivena terasa	15,68*0,50 = 7,84	ker.pl.

PRIZEMLJE, Stan 1 55,43 m²

STAN 2 – neto površine

R.B.	NAMJENA PROSTORIJE	POVRŠINA (neto) m ²	VRSTA PODA
1'	Spremište	7,31	ker.pl.
2'	Hodnik	5,22	ker.pl.
3'	Kupaonica	5,56	ker.pl.
4'	Stepenice	2,52	ker.pl.
5'	Dn.boravak – kuhinja	26,98	ker.pl.
6'	Natkrivena terasa	15,68*0,50 = 7,84	ker.pl.

PRIZEMLJE, Stan 2 55,43 m²