


# TLOCRT 1. KATA

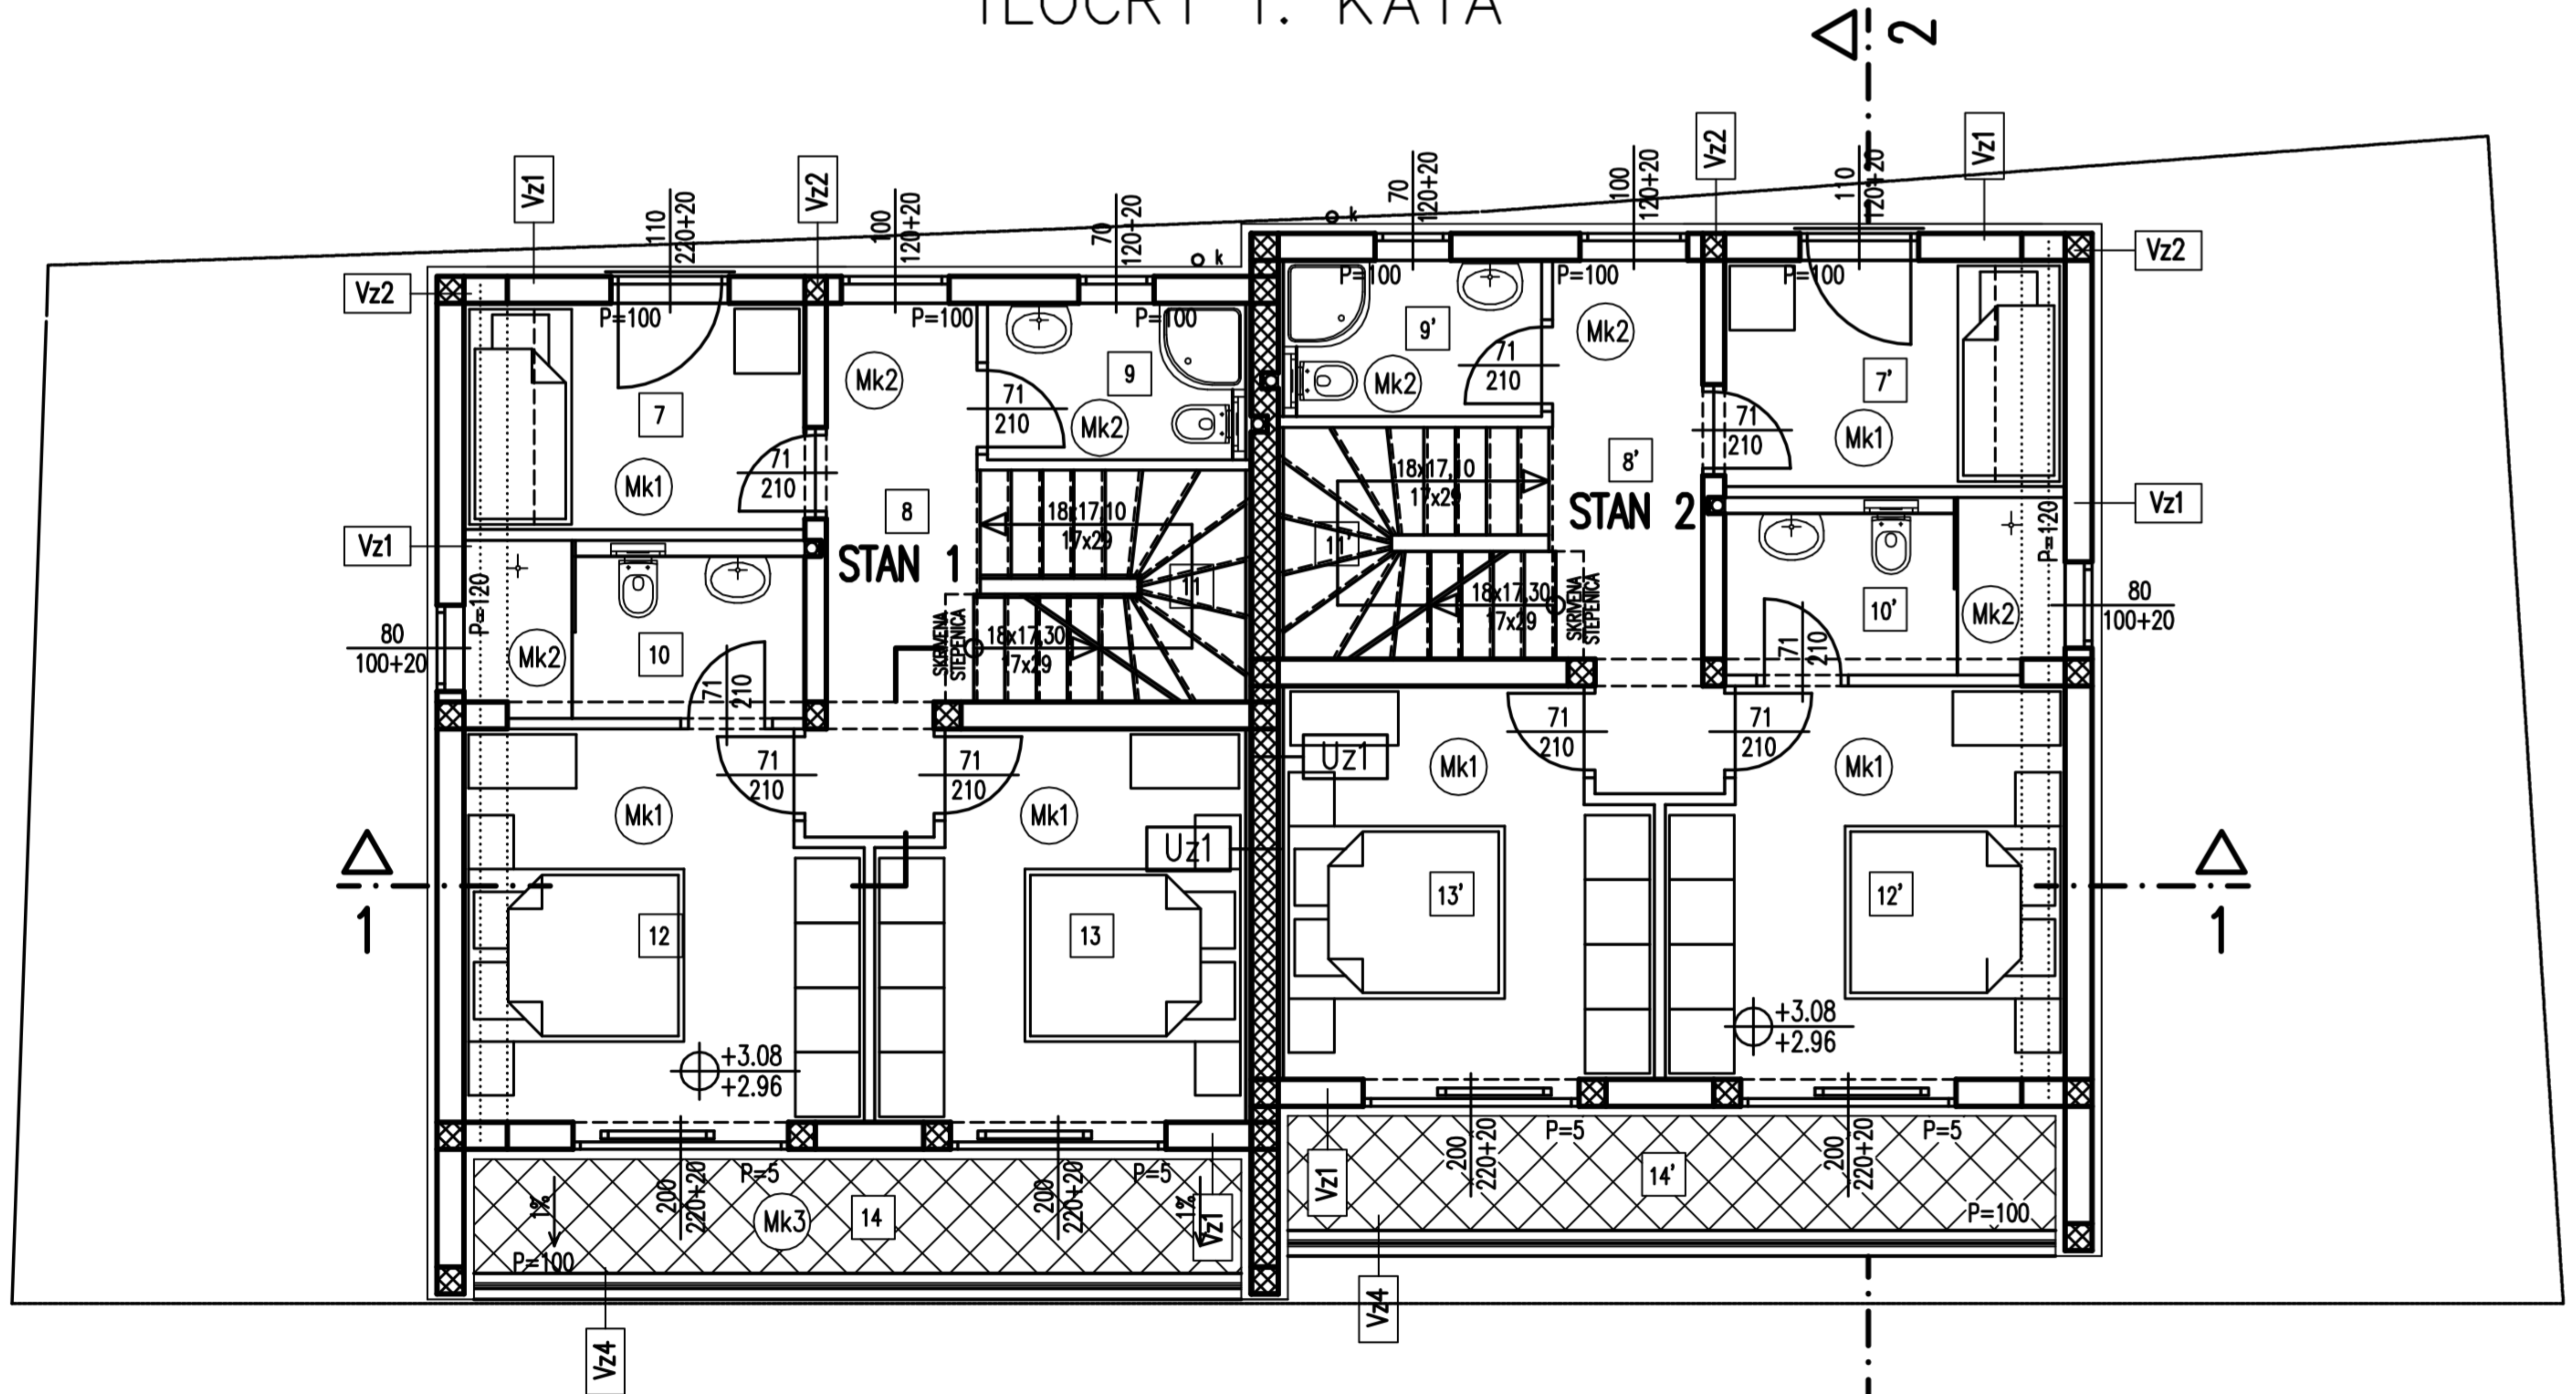

**STAN 1 – neto površine**

R.B.	NAMJENA PROSTORIJE	POVRŠINA (neto) m <sup>2</sup>	VRSTA PODA
7	Spavaća soba	6,64	parket
8	Hodnik	6,80	ker.pl.
9	Kupaonica	3,47	ker.pl.
10	Kupaonica	5,15	ker.pl.
11	Stepenište	5,36	ker.pl.
12	Spavaća soba	12,83	parket
13	Spavaća soba	12,02	parket
14	Loggia	7,55*0,75 =5,66	ker.pl.

1. kat, Stan 1      57,93 m<sup>2</sup>

**STAN 2 – neto površine**

R.B.	NAMJENA PROSTORIJE	POVRŠINA (neto) m <sup>2</sup>	VRSTA PODA
7'	Spavaća soba	6,64	parket
8'	Hodnik	6,80	ker.pl.
9'	Kupaonica	3,47	ker.pl.
10'	Kupaonica	5,15	ker.pl.
11'	Stepenište	5,36	ker.pl.
12'	Spavaća soba	12,83	parket
13'	Spavaća soba	12,02	parket
14'	Loggia	7,55*0,75 =5,66	ker.pl.

1. kat, Stan 2      57,93 m<sup>2</sup>