


TLOCRT PODRUMA

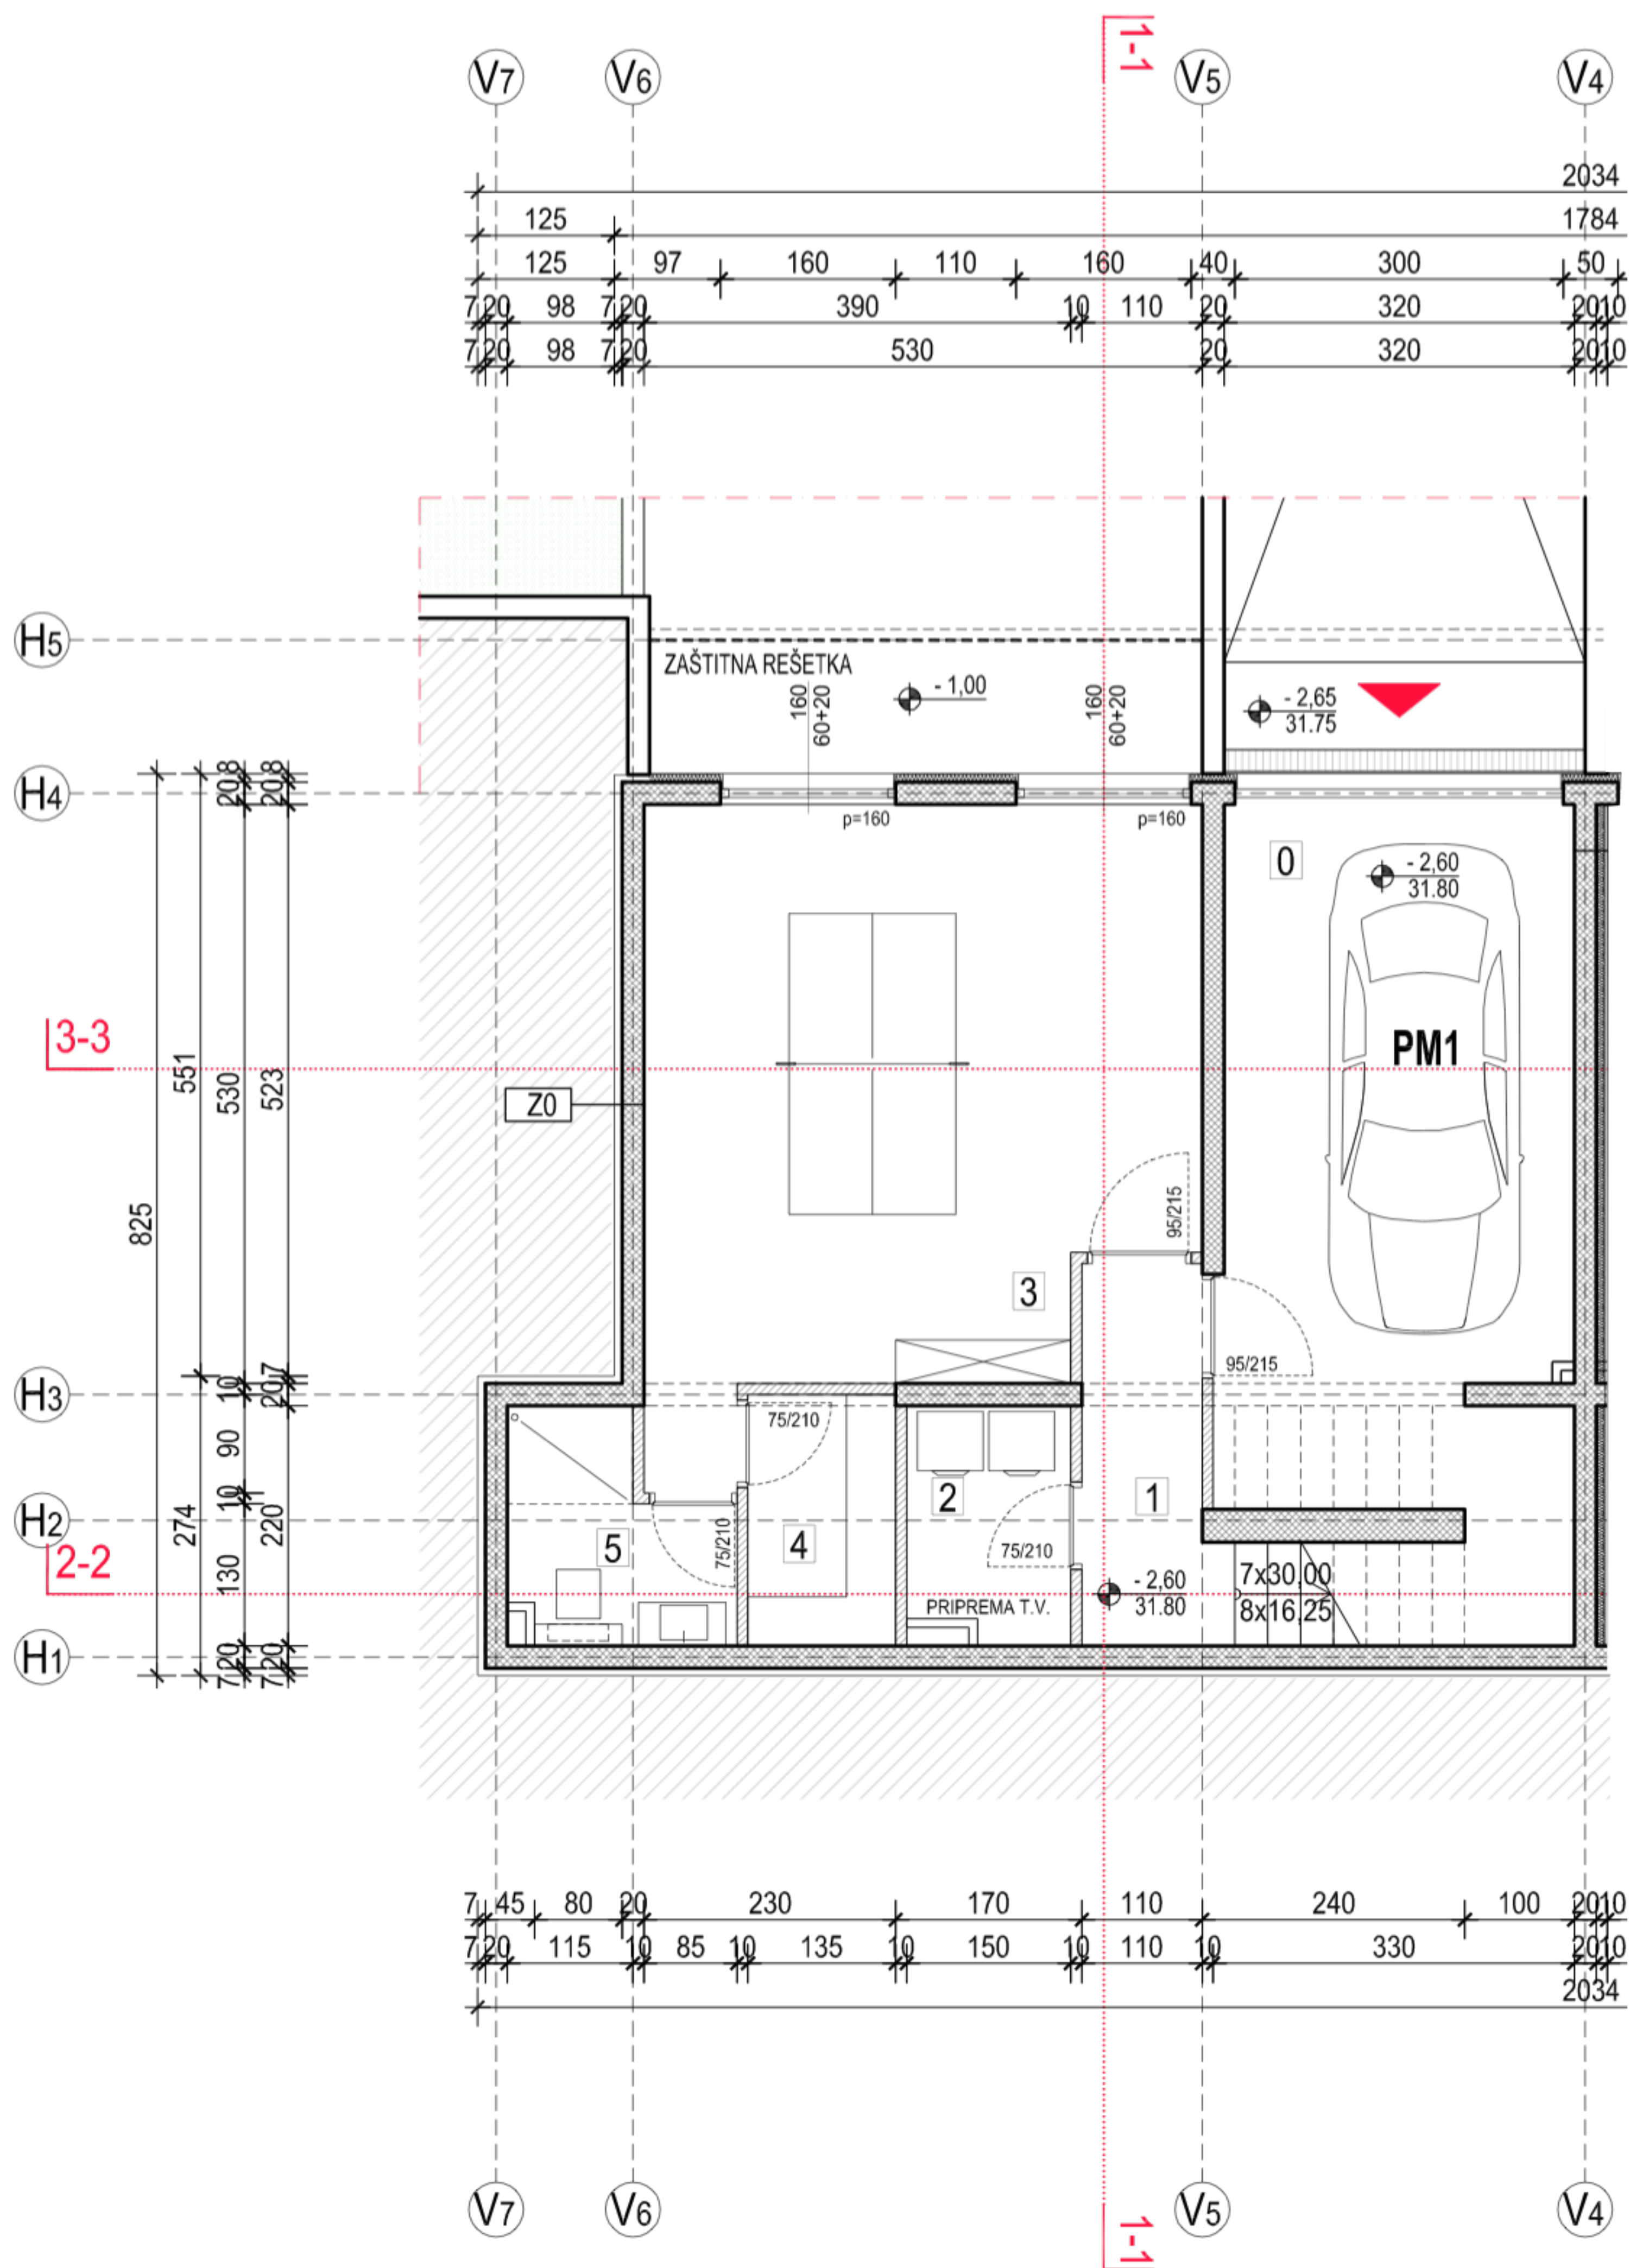

ETAŽA PODRUMA

BR	OPIS PROSTORIJE	OBRADA PODA	POVRŠINA
STAN ZAPAD			
0	GARAŽA	estrih	16,96 m ²
1	STUBIŠTE	kamen	11,33 m ²
2	PRAONICA	keramičke pločice	3,30 m ²
3	TERETANA	keramičke pločice	26,44 m ²
4	SAUNA	keramičke pločice	3,10 m ²
5	KUPAONICA	keramičke pločice	3,76 m ²
STAN ZAPAD netto			64,89 m²