


# TLOCRT PRIZEMLJA

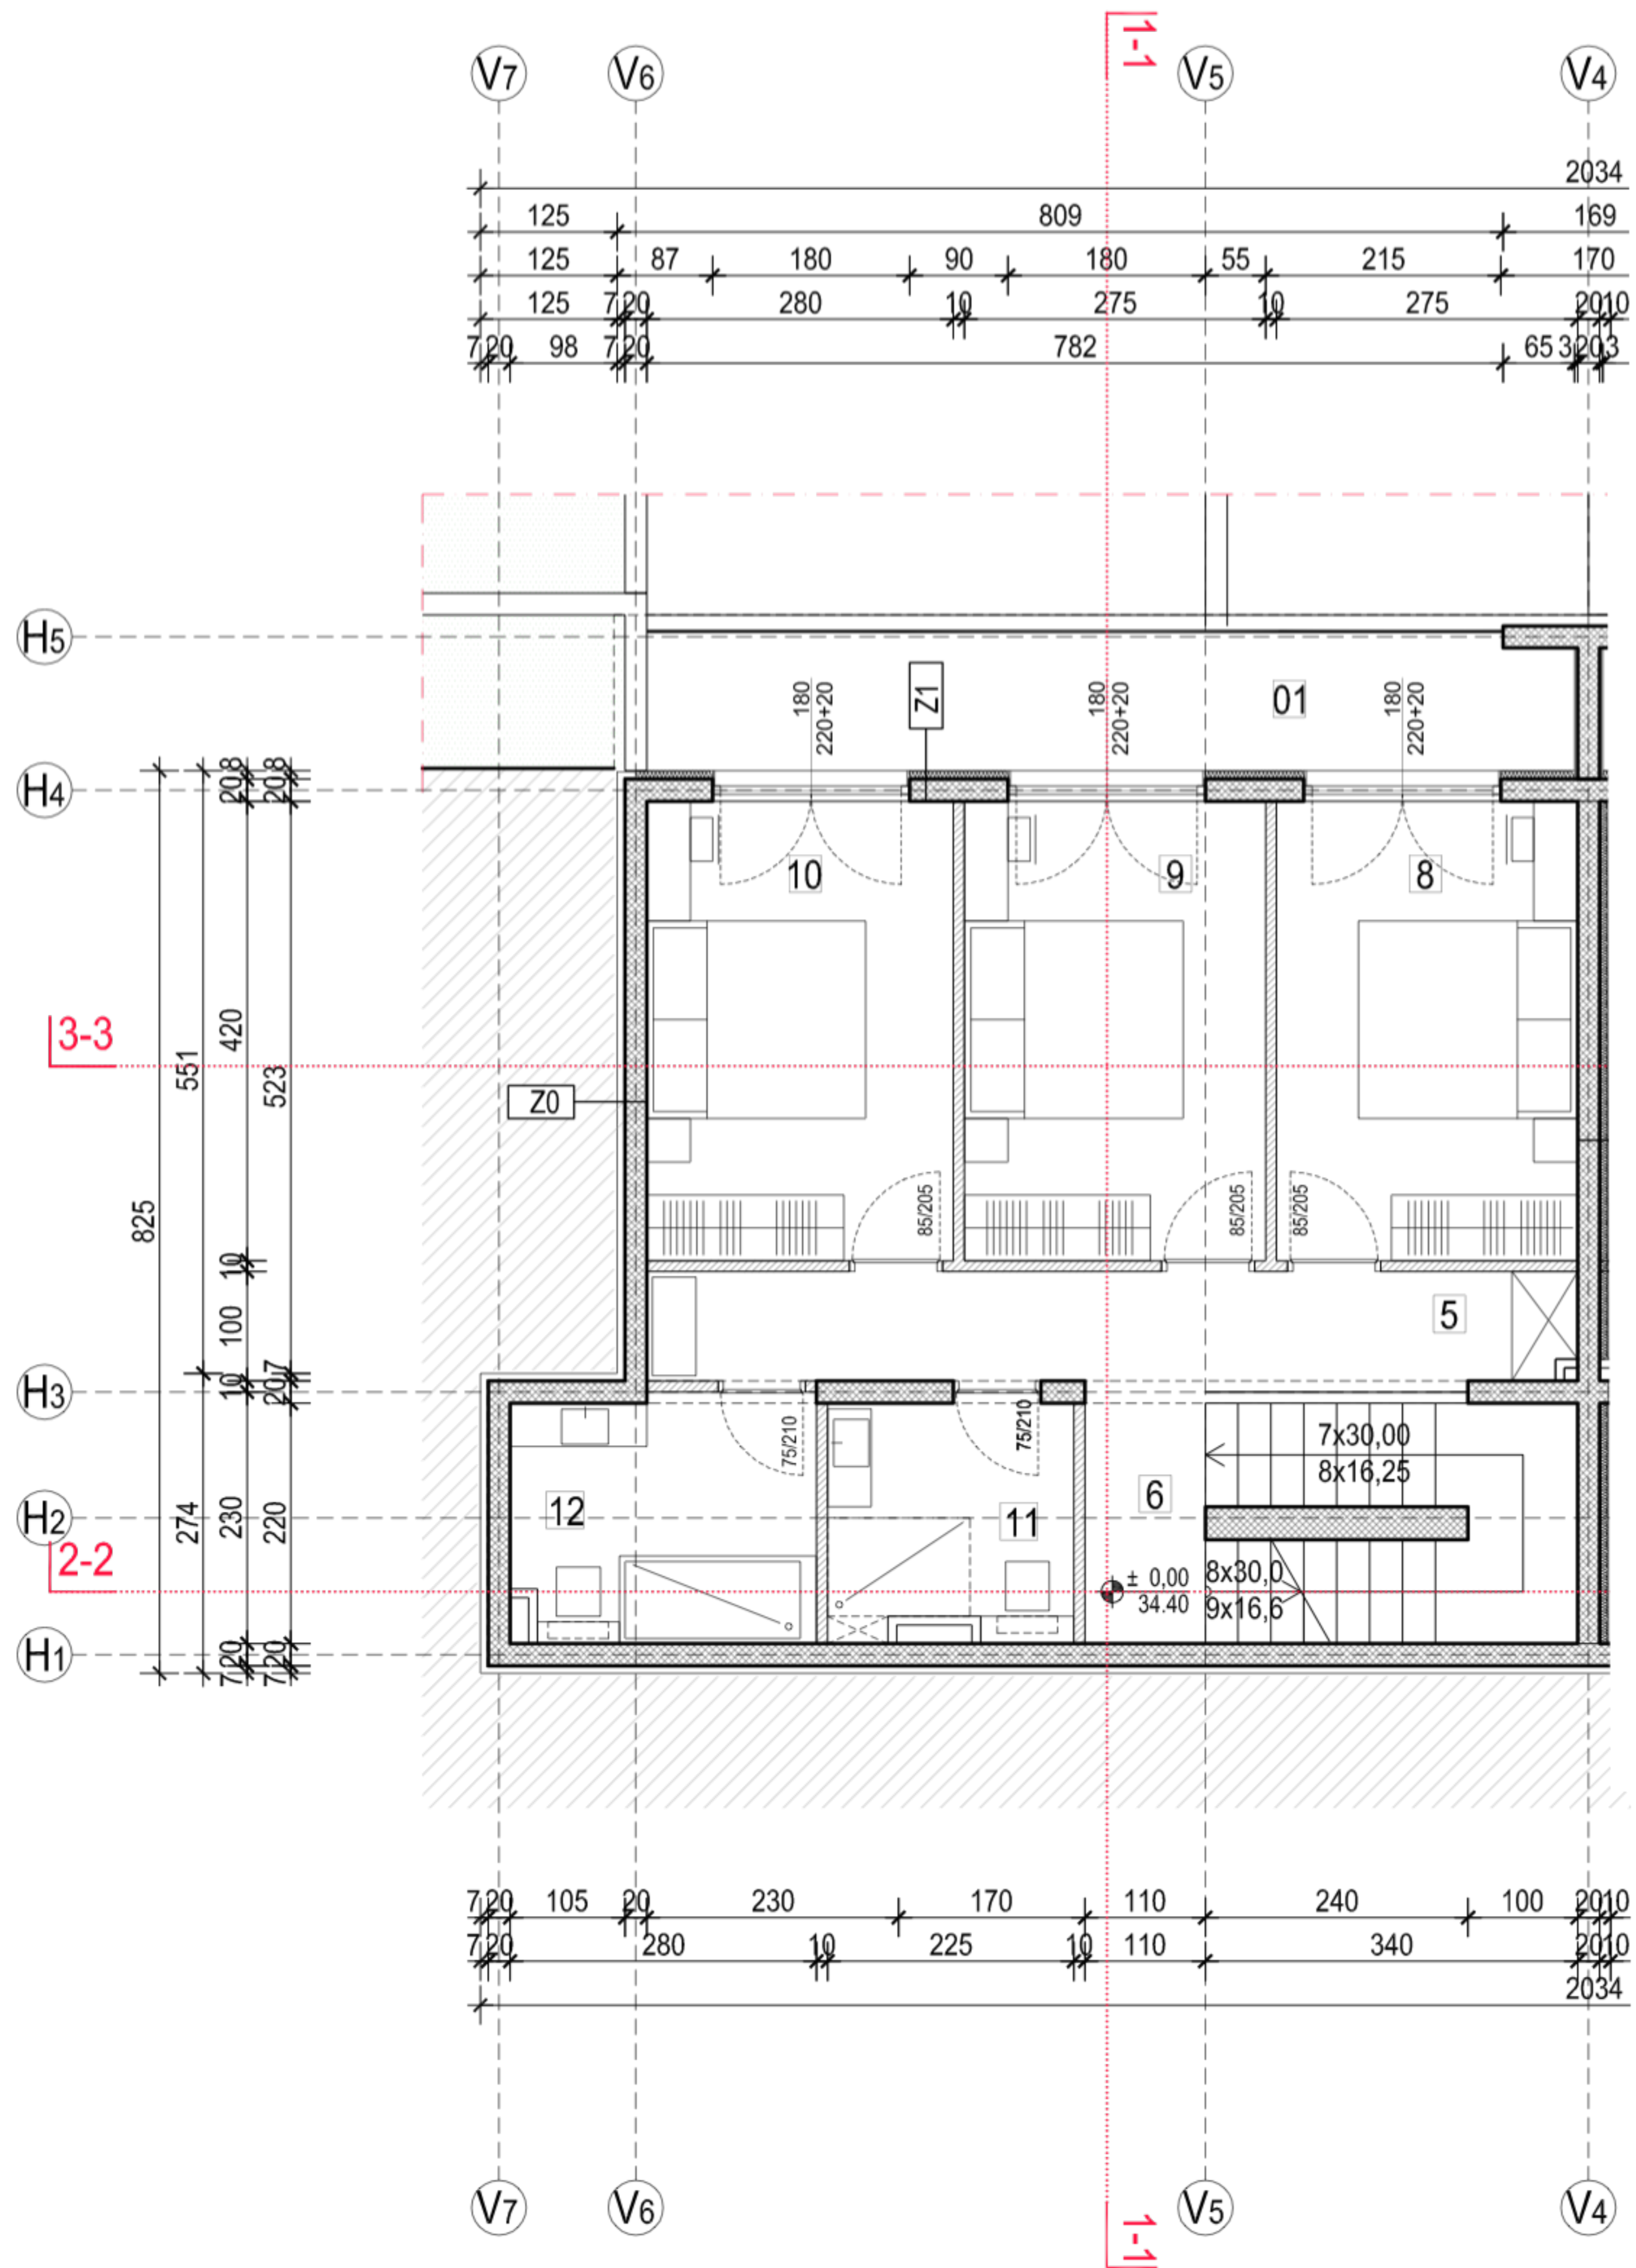

## ETAŽA PRIZEMLJA

BR	OPIS PROSTORIJE	OBRADA PODA	POVRŠINA
<b>STAN ZAPAD</b>			
6	STUBIŠTE	kamen	9,90 m <sup>2</sup>
7	HODNIK	parket	9,20 m <sup>2</sup>
8	S. SOBA	parket	11,55 m <sup>2</sup>
9	S. SOBA	parket	11,55 m <sup>2</sup>
10	S. SOBA	parket	11,76 m <sup>2</sup>
11	KUPAONICA	keramičke pločice	4,95 m <sup>2</sup>
12	KUPAONICA	keramičke pločice	6,16 m <sup>2</sup>
01	NATKRIVENI BALKON	keramičke pločice	10,77 m <sup>2</sup>
<b>STAN ZAPAD netto</b>			<b>75,84 m<sup>2</sup></b>